

ΕΦΗΜΕΡΙΔΑ ΤΗΣ ΚΥΒΕΡΝΗΣΕΩΣ
ΤΗΣ ΕΛΛΗΝΙΚΗΣ ΔΗΜΟΚΡΑΤΙΑΣ

19 Σεπτεμβρίου 2017 | ΤΕΥΧΟΣ ΤΕΤΑΡΤΟ | Αρ. Φύλλου **272**

ΠΕΡΙΕΧΟΜΕΝΑ

ΑΠΟΦΑΣΕΙΣ

ΑΠΟΦΑΣΕΙΣ

Αριθμ. 53382 (1)

Επικύρωση έκθεσης καθορισμού ορίων Αιγιαλού - Παραλίας στην παραλιακή περιοχή «Μάρμαρα Φόνων» Δ.Κ. Καμείρου, Νήσου Ρόδου έμπροσθεν της Κ.Μ. 792Α Γαιών Φανών.

Ο ΣΥΝΤΟΝΙΣΤΗΣ
ΑΠΟΚΕΝΤΡΩΜΕΝΗΣ ΔΙΟΙΚΗΣΗΣ ΑΙΓΑΙΟΥ

Έχοντας υπόψη:

1. Τις διατάξεις της παρ. 2 του άρθρου 6, του άρθρου 280 και τις διατάξεις της παρ. ΙΙΙ του άρθρου 186 του ν. 3852/2010 «Νέα Αρχιτεκτονική της Αυτοδιοίκησης και της Αποκεντρωμένης Διοίκησης - Πρόγραμμα Καλλικράτης» (Α΄ 87) σύμφωνα με την οποία οι αρμοδιότητες των Περιφερειών του αρθ. 3 θα ασκούνται από τις Αποκεντρωμένες Διοικήσεις κατά περίπτωση.

2. Των άρθρων 28 και 28Α του ν. 4325/2015 «Εκδημοκρατισμός της Διοίκησης - Καταπολέμηση Γραφειοκρατίας και Ηλεκτρονική Διακυβέρνηση αδικιών και άλλες διατάξεις» (ΦΕΚ 47/τ.Α΄/2015)

3. Το υπ' αριθμ. 143/23.12.2010 π.δ. (ΦΕΚ 236/ τ.Α΄/27.12.2010) των Υπουργών Εσωτερικών Αποκέντρωσης και Ηλεκτρονικής Διακυβέρνησης και Οικονομικών, που αφορά στη σύσταση του Οργανισμού της Αποκεντρωμένης Διοίκησης Αιγαίου.

4. Την υπ' αριθμ. 14192/15.05.2017 (ΦΕΚ 250/τ.Υ.Ο.Δ.Δ./ 26.05.2017) απόφαση του Υπουργού Εσωτερικών, περί διορισμού του Νικόλαου Θεοδωρίδη ως Συντονιστή της Α.Δ. Αιγαίου.

5. Την υπ' αριθμ. Οικ. 32906/06.06.2017 (ΦΕΚ 2033/τ.Β΄) απόφαση του Συντονιστή Αποκεντρωμένης Διοίκησης Αιγαίου, περί μεταβίβασης αρμοδιοτήτων και παροχή εξουσιοδότησης υπογραφής διοικητικών πράξεων και εγγράφων «με εντολή Συντονιστή Αποκεντρωμένης Διοίκησης Αιγαίου» στον Προϊστάμενο της Γενικής Δ/νσης Εσωτερικής Λειτουργίας της Αποκεντρωμένης Διοίκησης Αιγαίου και στους Προϊσταμένους των οργανικών μονάδων αυτής»

6. Τις διατάξεις του π.δ. 111/2014 (Α΄ 178), όπως ισχύει σήμερα.

7. Τις διατάξεις των άρθρων 3, 5 και 34 του ν. 2971/2001 (ΦΕΚ 285/τ.Α΄/19-12-2001) «Αιγιαλός, παραλία και άλλες διατάξεις», όπως τροποποιήθηκε και ισχύει.

8. Τις διατάξεις του Κ.Δ. 132/1929 «περί Κτηματολογικού κανονισμού Δωδεκανήσου» που διατηρήθηκε σε ισχύ με το άρθρο 8 ν. 510/1947.

9. Τις διατάξεις των άρθρων 1 μέχρι και 7 του ΑΝ 2344/40 «περί αιγιαλού και παραλίας» (Α΄ 154) όπως έχουν τροποποιηθεί και συμπληρωθεί μεταγενέστερα με τις διατάξεις: α) του άρθρου 13 του ν. 1078/1980 (Α΄ 238) και β) του άρθρου 23 του ν. 1337/1983 (Α΄ 33).

10. Τις διατάξεις του ν.δ. 439/70 «περί συμπληρώσεως των διατάξεων περί αιγιαλού» (Α΄ 36).

11. Το Δ3090/646/1976 έγγραφο του Υπουργείου Οικονομικών «περί του στη Δωδεκάνησο ορίου αιγιαλού».

12. Τις διατάξεις του 20 ν. 719/1977 «περί τρόπου σύνταξης τοπογραφικών - υψομετρικών διαγραμμάτων από ιδιώτες μηχανικούς κ.λ.π.».

13. Τη με αριθμό 1030067/296/Α006/7-4-2004, εγκύκλιο, της Διεύθυνσης Οργάνωσης του Υπουργείου Οικονομίας και Οικονομικών.

14. Τις διατάξεις του άρθρου 46, παρ. 21, ν. 3220/2004 (ΦΕΚ 15/τ.Α΄/28-1-2004), στις οποίες προβλέπεται ότι από 10.04.2004 αρμοδιότητες του Υπουργού Οικονομίας και Οικονομικών, οι οποίες ανήκαν ή είχαν μεταβιβασθεί στους Νομάρχες μέχρι την έναρξη λειτουργίας των Νομαρχιακών Αυτοδιοικήσεων και αφορούν θέματα Υπηρεσιών του Υπουργείου Οικονομίας και Οικονομικών, που εξαιρέθηκαν από την κατάργηση σύμφωνα με τις διατάξεις της παραγράφου 2 του άρθρου 39, ν. 2218/1994, περιέχονται στον Γενικό Γραμματέα της Περιφέρειας εκτός των θεμάτων Υ.Δ.Ε.

15. Την 10633649/790/Α00006/03.08.2004 απόφαση του Υπουργού Οικονομίας και Οικονομικών «Καταγραφή - Διοικητική κωδικοποίηση των αρμοδιοτήτων σε

θέματα Υπηρεσιών του Υπουργείου Οικονομίας και Οικονομικών που περιέχονται στους Γενικούς Γραμματείς Περιφερειών».

16. Την υπ' αριθμ. 562/2005 Γνωμοδότηση του Νομικού Συμβουλίου του Κράτους σχετικά με την διάταξη του άρθρου 5, παρ. 5, εδ. γ' του ν. 2971/2001.

17. Το υπ' αριθμ. πρωτ. Δ6Α1022671/ΕΞ/10-02-2011 έγγραφο της Γενικής Γραμματείας Φορολογικών και Τελωνιακών θεμάτων του Υπουργείου Οικονομικών περί «Αρμοδιότητας Υπογραφής».

18. Την υπ' αριθμ. 33447/19.5.2015 απόφαση του Γενικού Γραμματέα της Αποκεντρωμένης Διοίκησης Αιγαίου περί «Ορισμού Μελών Επιτροπής Καθορισμού Αιγιαλού και Παραλίας, Παλαιού Αιγιαλού, καθώς και της Όχθης, Παλαιάς Όχθης και Παράχθιας Ζώνης (άρθρο 100 του π.δ. 284/1988, άρθρα 3 και 31 του ν. 2971/2001 (ΦΕΚ 285/τ.Α΄) στην περιοχή αρμοδιότητας της Αποκεντρωμένης Διοίκησης Αιγαίου.

19. Την από 21-12-2015 έκθεση της κατά το άρθρο 3, του ν. 2971/2001 αρμόδιας επιτροπής καθορισμού ορίων Αιγιαλού και Παραλίας για τον καθορισμό των ορίων του Αιγιαλού και της Παραλίας στην παραλιακή περιοχή «Μάρμαρα Φάνων» Δ.Κ. Καμείρου, Νήσου Ρόδου έμπροσθεν της Κ.Μ. 792Α Γαιών Φανών, Δ.Κ. Καμείρου, της Νήσου Ρόδου, του Νομού Δωδεκανήσου.

20. Το τοπογραφικό - υψομετρικό και κτηματογραφικό διάγραμμα, το οποίο συντάχθηκε τον Αύγουστο του 2016, από τον Αλέξανδρο Ιατρίδη, Πτυχιούχο Τοπογράφο Μηχανικό Τ.Ε. και τον Αντώνιο Ζουμπά Διπλωματούχο Πολιτικό Μηχανικό αποτελούμενο από δύο (2) πινακίδες, κλίμακας 1:500, το οποίο ελέγχθηκε ως προς την ορθότητα της αποτύπωσης στις 21/12/2015 από τον Χειράκη Ιωάννη, τεχνικό υπάλληλο του Αυτοτελούς Γραφείου Δημόσιας Περιουσίας Δωδεκανήσου και θεωρήθηκε στις 23/11/2016 από τον Δημήτρη Κουλούκη, Προϊστάμενο του Τμήματος Γ' της Περιφερειακής Διεύθυνσης Δημόσιας Περιουσίας Αιγαίου. Στο τοπογραφικό αυτό χαράχθηκε με ερυθρά συνεχόμενη πολυγωνική γραμμή η οριογραμμή του Αιγιαλού με στοιχεία κορυφών (Α5,Α6,...,Α31,Α32) σύμφωνα με τις διατάξεις του άρθρου 3 του Κ.Δ. 132/1929.

21. Το υπ' αριθμ. πρωτ. 10851/22-11-2016 έγγραφο του Αυτοτελούς Γραφείου Δημόσιας Περιουσίας Δωδεκανήσου, σύμφωνα με το οποίο η εν λόγω θέση δεν εμπίπτει στο πεδίο εφαρμογής του άρθρου 17, του ν. 2971/2001, όπως αυτό καθορίζεται σύμφωνα με το υπ' αριθμ. πρωτ. Φ.900/40/827227/Σ.366/19-07-2015/ΓΕΣ/Δ/ΝΣΗ ΓΕΩΓΡΑΦΙΚΟΥ/3 ο/ΤΜ έγγραφο και κατά συνέπεια η εν λόγω χάραξη δύναται να συνεχίσει κατά τα προβλεπόμενα στην κείμενη νομοθεσία.

22. Το από με αριθμό πρωτ. 2/16308/09-03-2017 αποδεικτικό ανάρτησης του Δήμου Ρόδου με το οποίο τοιχοκολλήθηκε η από 21-12-2015 έκθεση της επιτροπής και το τοπογραφικό διάγραμμα σε δύο πινακίδες το οποίο συντάχθηκε για τον καθορισμό των ορίων του Αιγιαλού και της Παραλίας στην παραλιακή περιοχή «Μάρμαρα Φάνων» Δ.Κ. Καμείρου, Νήσου Ρόδου έμπροσθεν της Κ.Μ. 792Α Γαιών Φανών, Δ.Κ. Καμείρου, της Νήσου Ρόδου, του Νομού Δωδεκανήσου.

23. Το υπ' αριθμ. 1902/23.03.2017 έγγραφο του Αυτοτελούς Γραφείου Δημόσιας Περιουσίας Δωδεκανήσου, αποφασίζουμε:

Επικυρώνουμε την από 21-12-2015 έκθεση της κατά το άρθρο 3, του ν. 2971/2001, αρμόδιας επιτροπής περί χάραξης των ορίων Αιγιαλού και της Παραλίας με την οποία καθορίστηκαν τα όρια του Αιγιαλού και της Παραλίας στην παραλιακή περιοχή «Μάρμαρα Φάνων» Δ.Κ. Καμείρου, Νήσου Ρόδου έμπροσθεν της Κ.Μ. 792Α Γαιών Φανών, Δ.Κ. Καμείρου, της Νήσου Ρόδου, του Νομού Δωδεκανήσου, επί τοπογραφικού - υψομετρικού και κτηματογραφικού διαγράμματος σε δύο (2) πινακίδες το οποίο θεωρήθηκε από την Περιφερειακή Διεύθυνση Δημόσιας Περιουσίας Αιγαίου.

Στο τοπογραφικό αυτό διάγραμμα, χαράχθηκε από την εν λόγω επιτροπή, όπως πιο πάνω αναφέρεται, η οριογραμμή του Αιγιαλού με ερυθρά συνεχόμενη πολυγωνική γραμμή και στοιχεία κορυφών (Α5,Α6...,Α31,Α32) με εξάρτηση των κορυφών αυτών, από συντεταγμένες του κρατικού τριγωνομετρικού δικτύου της χώρας όπως αυτές εμφανίζονται στον σχετικό πίνακα επί του τοπογραφικού - υψομετρικού και κτηματογραφικού διαγράμματος, κλίμακας 1:500, σε δύο πινακίδες που συντάχθηκε για τον σκοπό αυτό.

Η καθορισθείσα και χαραχθείσα οριογραμμή αιγιαλού αποτελεί το όριο του μεγίστου πλην συνήθους χειμερίου κύματος, σύμφωνα με τις διατάξεις του άρθρου 3 του Κ.Δ. 132/1929 που διατηρήθηκε σε ισχύ με το άρθρο 8 του ν. 510/1947 και του άρθρου 26 του ν. 2971/2001.

Ο καθορισμός των ορίων αιγιαλού στη θέση αυτή γίνεται για πρώτη φορά και προς εξυπηρέτηση των σκοπών των διατάξεων του ν. 2971/2001.

Η απόφαση αυτή με την έκθεση της Επιτροπής και το τοπογραφικό διάγραμμα να δημοσιευθούν στην Εφημερίδα της Κυβερνήσεως.

Ερμούπολη, 4 Σεπτεμβρίου 2017

Με εντολή Συντονιστή
Αποκεντρωμένης Διοίκησης
Ο Αν. Πρ/νος της Διεύθυνσης

ΑΡΙΣΤΟΤΕΛΗΣ ΜΑΡΚΑΝΤΩΝΗΣ

ΕΚΘΕΣΗ ΕΠΙΤΡΟΠΗΣ ΚΑΘΟΡΙΣΜΟΥ
ΤΩΝ ΟΡΙΩΝ ΤΟΥ ΑΙΓΙΑΛΟΥ ΚΑΙ ΠΑΡΑΛΙΑΣ
(Άρθρο 3 και άρθρο 9 του
ν. 2971 ΦΕΚ 285/Α/19.12.2001).

Για τον καθορισμό των ορίων του Αιγιαλού που γίνεται στην παραλιακή περιοχή «Μάρμαρα», Δ.Κ. Φανών, Νήσου Ρόδου, του Νομού Δωδεκανήσου, έμπροσθεν της Κ.Μ. 792Α Γαιών Φανών, κατόπιν αιτήσεως του Κατρά Παναγιώτη του Ιωάννη.

Στη Ρόδο σήμερα την 21-12-2015, οι υπογεγραμμένοι:

1. Δημήτριος Μπελντέκος, ΔΕ Εφοριακός, υπάλληλος του Αυτοτελούς Γραφείου Δημόσιας Περιουσίας Δωδεκανήσου, ως πρόεδρος.

2.Παναγιώτης Τριανταφύλλας, ΠΕ Πολιτικός Μηχανικός, υπάλληλος του Αυτοτελούς Γραφείου Δημόσιας Περιουσίας Δωδεκανήσου, ως μέλος.

3. Αρμπουνιώτης Νικόλαος, Πλοίαρχος Λ.Σ., Λιμενάρχης Κεντρικού Λιμεναρχείου Ρόδου, ως μέλος.

4. Παρασκευοπούλου Άννα, Αρχιτέκτων Μηχανικός, Διευθύντρια της Διεύθυνσης Πολεοδομικών Εφαρμογών - Υ.ΔΟΜ. του Δήμου Ρόδου, ως μέλος.

δ. Ευαγγελία Μανωλά, Αρχιτέκτων Μηχανικός, Αναπληρώτρια Προϊσταμένη Τμήματος Περιβάλλοντος και Χωρικού Σχεδιασμού Δωδεκανήσου της Αποκεντρωμένης Διοίκησης Αιγαίου, ως μέλος.

Χρέη γραμματέα στην επιτροπή άσκησε η εκ των μελών αυτής, Φαρμακίδη Ζωή, ΠΕ Εφοριακός, υπάλληλος του Αυτοτελούς Γραφείου Δημόσιας Περιουσίας Δωδεκανήσου.

Οι ανωτέρω αποτελούν την επιτροπή καθορισμού των ορίων του αιγιαλού και της παραλίας η οποία συγκροτήθηκε κατόπιν της υπ' αριθμ. πρωτ. 14618/17-12-2015 πρόσκλησης του Προϊσταμένου της Περιφερειακής Διεύθυνσης Δημόσιας Περιουσίας Αιγαίου, όπως αυτή καθορίστηκε με την με αριθμ. πρωτ. οικ. 33447/19-05-2015 Απόφαση του Γενικού Γραμματέα της Αποκεντρωμένης Διοίκησης Αιγαίου, με την οποία καθορίστηκαν τα μέλη της εν λόγω επιτροπής στην Νομαρχία Δωδεκανήσου δυνάμει του άρθρου 3 του ν. 2971 (Φ.Ε.Κ. 285/τ.Α΄/19-12-2001):

Λαμβάνοντας υπόψη

1. Την με Δ.Κ. 1415/02-06-2003 αίτηση του Κατρά Παναγιώτη του Ιωάννη, περί καθορισμού των ορίων του αιγιαλού και της παραλίας στην παραλιακή περιοχή έμπροσθεν της Κ.Μ. 792Α Γαιών Φανών, Νήσου Ρόδου, Νομού Δωδεκανήσου.

2. Το τοπογραφικό - υψομετρικό και κτηματογραφικό διάγραμμα, το οποίο συντάχθηκε, βάσει των διατάξεων του ιδίου ως άνω νόμου και των τεχνικών προδιαγραφών του π.δ. 696/1974, με αρχική ημερομηνία σύνταξης τον Μάιο του 2003 και τελική ημερομηνία σύνταξης κατόπιν διορθώσεων και τροποποιήσεων τον Αύγουστο του 2016 από τους Αντώνιο Ζουμπά, Πολιτικό Μηχανικό Α.Π.Θ. και Αλέξανδρο, Ιατρίδη Πτυχιούχο Τοπογράφο Μηχ/κό Τ.Ε. αποτελούμενο από δύο πινακίδες, κλίμακας 1/500. Το τοπογραφικό αυτό ελέγχθηκε ως προς την ορθότητα της αποτύπωσης στις 21-12-2015 από τον Χειράκη Ιωάννη, Αγρον. και Τοπογράφο Μηχανικό, τεχνικό υπάλληλο του Αυτοτελούς Γραφείου Δημόσιας Περιουσίας Δωδεκανήσου και θεωρήθηκε στη συνέχεια από τον Δημήτρη Κουλούκη, Πολιτικό Μηχανικό, Προϊστάμενο του Τμήματος Γ', της Περιφερειακής Διεύθυνσης Δημόσιας Περιουσίας Αιγαίου.

3. Την ύπαρξη και λειτουργία του Κτηματολογικού Γραφείου Ρόδου οι κτηματολογικές μερίδες του οποίου εμφανίζονται επί του τοπογραφικού διαγράμματος θεωρημένες αρμοδίως και σύμφωνα με το άρθρο 26 του ν. 2971/2001, με αριθμό πρωτ. θεώρησης 5190/16.

4. Την χάραξη προς νότο της υπό κρίση θέσης, άλλης χαραγμένης οριογραμμής Αιγιαλού που επικυρώθηκε με το υπ' αριθμ. Φ.Ε.Κ. 312/τ.Δ΄/18-10-2016. Στην περίπτωση αυτή η κορυφή (Α5) της παρούσας οριογραμμής του Αιγιαλού ταυτίζεται με την κορυφή (Α40) της ήδη προς νότο χαραχθείσας.

5. Τις διατάξεις του ν. 2971/2001 «Αιγιαλός, παραλία και άλλες διατάξεις» όπως αυτός ισχύει και τον ν. 1337/1983 καθώς και την προς αυτόν Δικαστηριακή και Διοικητική Νομολογία.

6. Την από την επιτόπια μετάβαση σχηματισθείσα αντίληψη περί του πλάτους της βρεχόμενης ζώνης της ξηράς καθώς και τα στοιχεία καθορισμού αιγιαλού και παραλίας που προβλέπονται από το άρθρο 9 του Νόμου 2971/2001 και ειδικότερα:

Α. Τη γεωμορφολογία του εδάφους για την οποία αναλυτικά αναφέρεται ότι:

(1). Η μορφολογία της ακτής η οποία συνίσταται από άμμο - κροκάλες και γενικώς μικρά πρανή όπως εξάλλου διαπιστώνεται και στα σχετικά τοπογραφικά. Επιπλέον διαμορφώνεται τοπικά εντός θαλάσσης και από την ύπαρξη προβλητών από ογκόλιθους.

(2). Η ακτή και εν γένει το παραλιακό μέτωπο διαμορφώνεται από καλλιεργήσιμη γη και εν γένει από αδόμητη έκταση. Η περιοχή αυτή γενικά ευρίσκεται εκτός σχεδίου πόλεως και εκτός ορίων οικισμού.

(3). Το φυσικό όριο βλάστησης το οποίο έχει κατά το δυνατόν αποτυπωθεί επί του τοπογραφικού διαγράμματος τη χρονική περίοδο της αποτύπωσης και αποτελείται ως επί το πλείστον από μεμονωμένα δένδρα, και καλάμια όπως αυτά απεικονίζονται επί του τοπογραφικού διαγράμματος.

Β. Το γεγονός ότι στην περιοχή δεν εντοπίστηκαν παράκτιοι φυσικοί πόροι. Με την έννοια φυσικοί πόροι νοείται το σύνολο των πρώτων υλών που προέρχονται από τη φύση, δηλαδή από το έδαφος, τα δάση, τα ύδατα, και αξιοποιούνται βιομηχανικώς.

Γ. Τα πορίσματα από την εκτίμηση των μετεωρολογικών στοιχείων της περιοχής, ήτοι το γεγονός ότι στην περιοχή οι άνεμοι που επικρατούν στην περιοχή είναι κυρίως βόρειοι. Η συνήθης ένταση τους γενικά δεν είναι μεγάλη και πλησιάσει τα 5-6 Β.

Δ. Τη μορφολογία του πυθμένα, ο οποίος συνίσταται από άμμο κοντά στην ακτή, ενώ η κλίση του δεν είναι μεγάλη, κυμαινόμενη γύρω στα 10 μέτρα βάθος σε απόσταση περίπου 100 μέτρων από την ακτή, όπως προκύπτει από την αυτοψία μακροσκοπικά, καθώς και το ότι σε περιοχές με μικρά βάθη και μικρές κλίσεις του βυθού, όπου η θραύση του κύματος και η εκτόνωση της ενέργειας του γίνεται σε μεγάλη απόσταση από την ακτογραμμή, η επίδραση του κύματος στην ακτή είναι μικρή ενώ σε περιπτώσεις ακτών με μεγάλες κλίσεις βυθού και μεγάλα βάθη κοντά στην ακτή όπου η θραύση των κυμάτων συντελείται κοντά στην ακτή ή ακόμη και πάνω σ' αυτή ο κυματισμός καλύπτει κατά κανόνα μεγάλο εύρος ακτής προκειμένου να εκτονωθεί.

Ε. Τον τομέα ανάπτυξης κυματισμού σε σχέση με το μέτωπο της ακτής, ότι δηλαδή πρόκειται για ακτή με μεγάλο σχετικά ανάπτυγμα πελάγους, καθώς και το ότι μεγάλο ανάπτυγμα θαλάσσιας έκτασης συμβάλλει στη δημιουργία μεγαλύτερης έντασης κυματικού πεδίου σε σχέση με κλειστές θαλάσσιες περιοχές (όρμους ή κόλπους) που έχουν ίδια ένταση ανέμου.

ΣΤ. Τη μη ύπαρξη εγκεκριμένων χωροταξικών κατευθύνσεων και χρήσεων γης που να επηρεάζουν την εξεταζόμενη παράκτια ζώνη.

Η. Τη μη ύπαρξη ευπαθών οικοσυστημάτων και προστατευόμενων περιοχών στην εξεταζόμενη περιοχή.

Θ. Την διαπίστωση διάβρωσης των εδαφών της ακτής από το δυναμικό πεδίο της θάλασσας όπως προκύπτει εξάλλου και από τα τοπογραφικά διαγράμματα με τη διαφορά ανάμεσα στην κτηματολογική και την πραγματική οριογραμμή.

7. Η καθορισθείσα και χαραχθείσα επί του προαναφερόμενου τοπογραφικού - υψομετρικού και κτηματογραφικού διαγράμματος οριογραμμή αιγιαλού, αποτελεί το όριο του μεγίστου πλην συνήθους χειμέριου κύματος, προσαυξημένο κατά 12 μέτρα, σύμφωνα με τις διατάξεις του άρθρου 3 του Κ.Δ. 132/1929 που διατηρήθηκε σε ισχύ με το άρθρο 8, του ν. 510/1947 σε συνδυασμό με τις διατάξεις του άρθρου 26 του ν. 2971/2001.

8. Εντός του κοινοχρήστου χώρου Αιγιαλού του Δημοσίου υφίστανται δρόμος και περιφράξεις καλλιεργειών.

9. Οριογραμμή Παραλίας δεν χαράχθηκε σύμφωνα με τις διατάξεις του άρθρου 3 Κ.Δ. 132/1929, αφού η οριογραμμή του Αιγιαλού τέμνει τα προς την θάλασσα όρια των κτηματολογικών μερίδων.

10. Ο καθορισμός των ορίων αιγιαλού και της παραλίας στη θέση αυτή γίνεται για πρώτη φορά και προς εξυπηρέτηση των σκοπών που τάσσονται από τις διατάξεις του ν. 2971/2001 «Αιγιαλός, παραλία και άλλες διατάξεις», αποφασίζουμε:


και καθορίζουμε επί του ως ανωτέρω τοπογραφικού διαγράμματος:


α) Την οριογραμμή του αιγιαλού με ερυθρά συνεχή πολυγωνική γραμμή και στοιχεία κορυφών (Α5,Α6,........,Α31, Α32).

Η ΕΠΙΤΡΟΠΗ


Ο Πρόεδρος	Τα Παρόντα Μέλη
ΔΗΜΗΤΡΙΟΣ ΜΠΕΛΝΤΕΚΟΣ	ΠΑΝΑΓΙΩΤΗΣ ΤΡΙΑΝΤΑΦΥΛΛΑΣ ΝΙΚΟΛΑΟΣ ΑΡΜΠΟΥΝΩΤΗΣ ΑΝΝΑ ΠΑΡΑΣΚΕΥΟΠΟΥΛΟΥ ΕΥΑΓΓΕΛΙΑ ΜΑΝΩΛΑ

ΕΘΝΙΚΟ ΤΥΠΟΓΡΑΦΕΙΟ
Για τεχνικούς λόγους στο σχεδιάγραμμα, από το ηλεκτρονικό αρχείο, έγινε σμίκρυνση κατά ποσοστό 31%

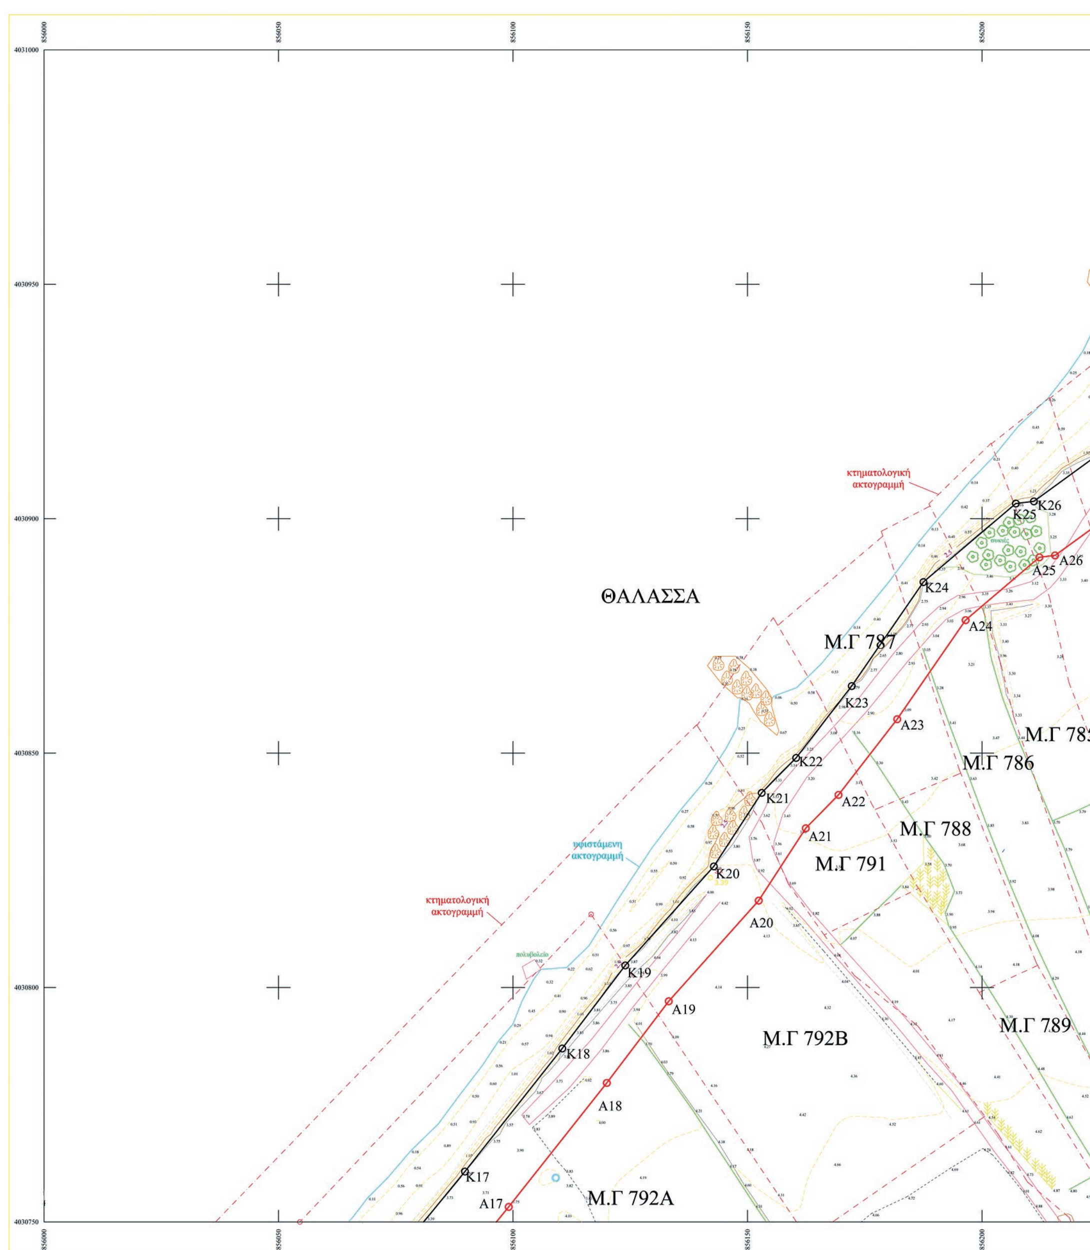

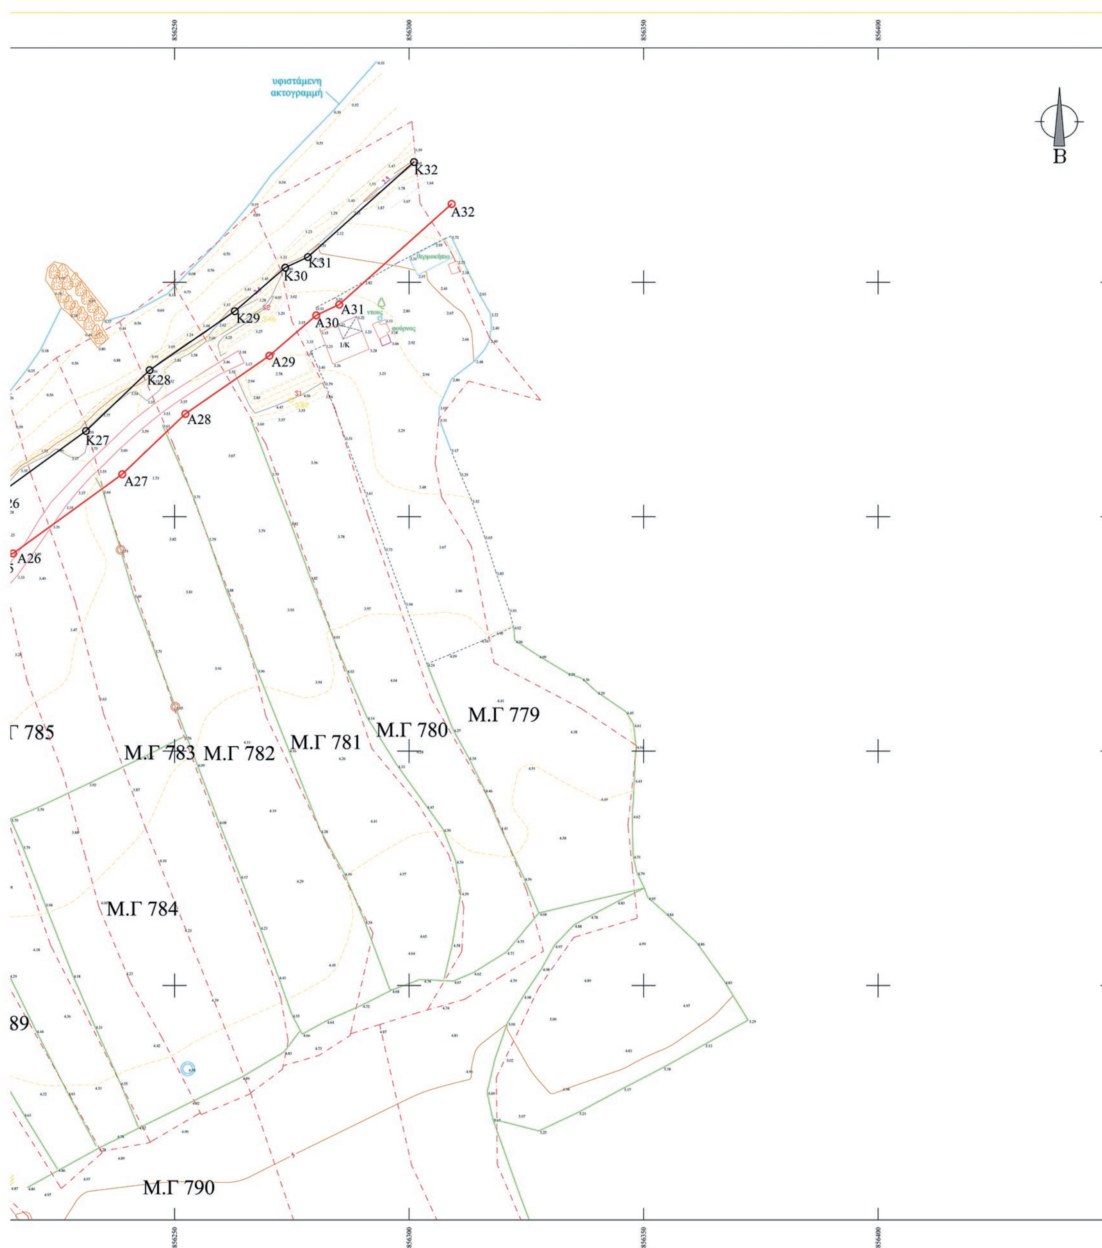

υφιστάμενη ακτογραμμή
Β
K27
K28
K29
K30
K31
K32
A26
A27
A28
A29
A30
A31
A32
Μ.Γ 779
Μ.Γ 780
Μ.Γ 781
Μ.Γ 782
Μ.Γ 783
Μ.Γ 784
Μ.Γ 790

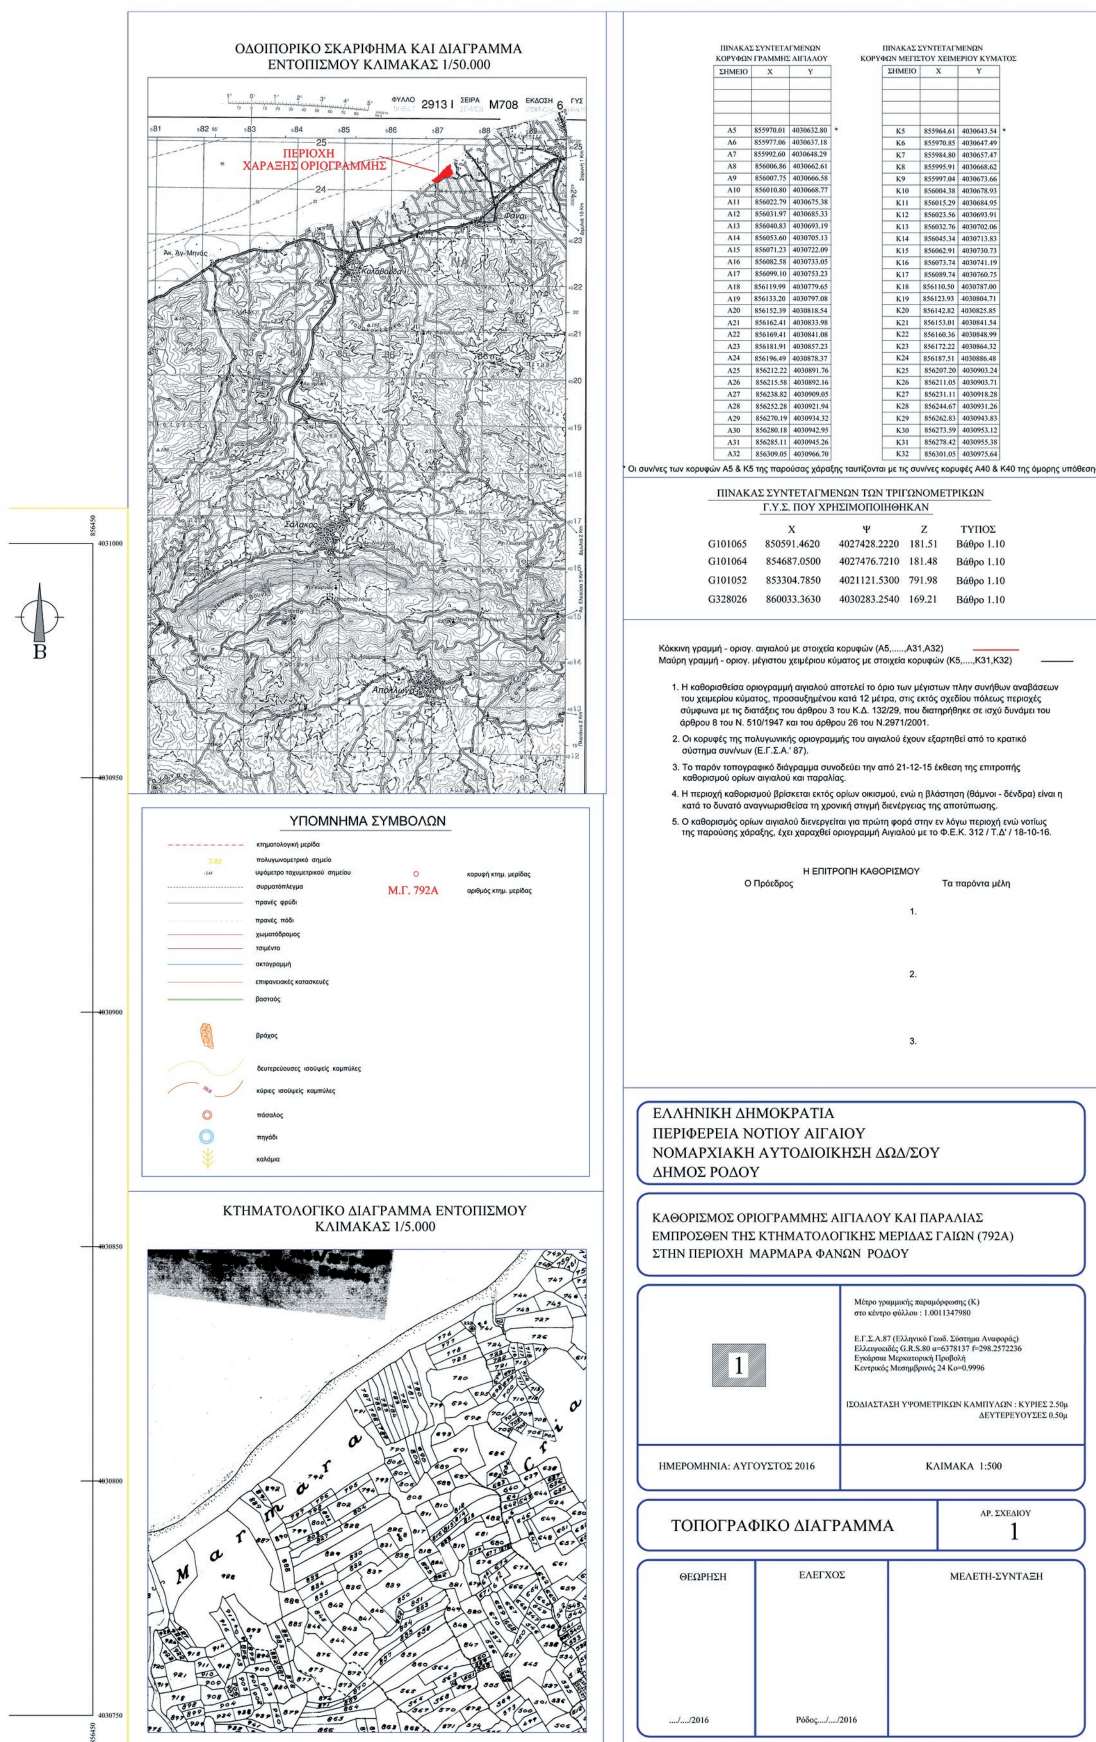

ΠΙΝΑΚΑΣ ΣΥΝΤΕΤΑΓΜΕΝΩΝ
ΚΟΡΥΦΩΝ ΓΡΑΜΜΗΣ ΑΙΓΙΑΛΟΥ

ΣΗΜΕΙΟ	X	Y	
A5	855970.01	4030632.80	*
A6	855977.06	4030637.18	
A7	855992.60	4030648.29	
A8	856006.86	4030662.61	
A9	856007.75	4030666.58	
A10	856010.80	4030668.77	
A11	856022.79	4030675.38	
A12	856031.97	4030685.33	
A13	856040.83	4030693.19	
A14	856053.60	4030705.13	
A15	856071.23	4030722.09	
A16	856082.58	4030733.05	
A17	856099.10	4030753.23	
A18	856119.99	4030779.65	
A19	856133.20	4030797.08	
A20	856152.39	4030818.54	
A21	856162.41	4030833.98	
A22	856169.41	4030841.08	
A23	856181.91	4030857.23	
A24	856196.49	4030878.37	
A25	856212.22	4030891.76	
A26	856215.58	4030892.16	
A27	856238.82	4030909.05	
A28	856252.28	4030921.94	
A29	856270.19	4030934.32	
A30	856280.18	4030942.95	
A31	856285.11	4030945.26	
A32	856309.05	4030966.70	

ΠΙΝΑΚΑΣ ΣΥΝΤΕΤΑΓΜΕΝΩΝ
ΚΟΡΥΦΩΝ ΜΕΓΙΣΤΟΥ ΧΕΙΜΕΡΙΟΥ ΚΥΜΑΤΟΣ

ΣΗΜΕΙΟ	X	Y	
K5	855964.61	4030643.54	*
K6	855970.85	4030647.49	
K7	855984.80	4030657.47	
K8	855995.91	4030668.62	
K9	855997.04	4030673.66	
K10	856004.38	4030678.93	
K11	856015.29	4030684.95	
K12	856023.56	4030693.91	
K13	856032.76	4030702.06	
K14	856045.34	4030713.83	
K15	856062.91	4030730.73	
K16	856073.74	4030741.19	
K17	856089.74	4030760.75	
K18	856110.50	4030787.00	
K19	856123.93	4030804.71	
K20	856142.82	4030825.85	
K21	856153.01	4030841.54	
K22	856160.36	4030848.99	
K23	856172.22	4030864.32	
K24	856187.51	4030886.48	
K25	856207.20	4030903.24	
K26	856211.05	4030903.71	
K27	856231.11	4030918.28	
K28	856244.67	4030931.26	
K29	856262.83	4030943.83	
K30	856273.59	4030953.12	
K31	856278.42	4030955.38	
K32	856301.05	4030975.64	

* Οι συν/νες των κορυφών Α5 & Κ5 της παρούσας χάραξης ταυτίζονται με τις συν/νες κορυφές Α40 & Κ40 της όμορης υπόθεσης

ΠΙΝΑΚΑΣ ΣΥΝΤΕΤΑΓΜΕΝΩΝ ΤΩΝ ΤΡΙΓΩΝΟΜΕΤΡΙΚΩΝ
Γ.Υ.Σ. ΠΟΥ ΧΡΗΣΙΜΟΠΟΙΗΘΗΚΑΝ

	X	Ψ	Z	ΤΥΠΟΣ
G101065	850591.4620	4027428.2220	181.51	Βάθρο 1.10
G101064	854687.0500	4027476.7210	181.48	Βάθρο 1.10
G101052	853304.7850	4021121.5300	791.98	Βάθρο 1.10
G328026	860033.3630	4030283.2540	169.21	Βάθρο 1.10

Κόκκινη γραμμή - οριογ. αιγιαλού με στοιχεία κορυφών (Α5,.....,Α31,Α32)
Μαύρη γραμμή - οριογ. μέγιστου χειμέριου κύματος με στοιχεία κορυφών (Κ5,....,Κ31,Κ32)

1. Η καθορισθείσα οριογραμμή αιγιαλού αποτελεί το όριο των μέγιστων πλην συνήθων αναβάσεων του χειμερίου κύματος, προσαυξημένου κατά 12 μέτρα, στις εκτός σχεδίου πόλεως περιοχές σύμφωνα με τις διατάξεις του άρθρου 3 του Κ.Δ. 132/29, που διατηρήθηκε σε ισχύ δυνάμει του άρθρου 8 του Ν. 510/1947 και του άρθρου 26 του Ν.2971/2001.
2. Οι κορυφές της πολυγωνικής οριογραμμής του αιγιαλού έχουν εξαρτηθεί από το κρατικό σύστημα συν/νων (Ε.Γ.Σ.Α.' 87).
3. Το παρόν τοπογραφικό διάγραμμα συνοδεύει την από 21-12-15 έκθεση της επιτροπής καθορισμού ορίων αιγιαλού και παραλίας.
4. Η περιοχή καθορισμού βρίσκεται εκτός ορίων οικισμού, ενώ η βλάστηση (θάμνοι - δένδρα) είναι η κατά το δυνατό αναγνωρισθείσα τη χρονική στιγμή διενέργειας της αποτύπωσης.
5. Ο καθορισμός ορίων αιγιαλού διενεργείται για πρώτη φορά στην εν λόγω περιοχή ενώ νοτίως της παρούσης χάραξης, έχει χαραχθεί οριογραμμή Αιγιαλού με το Φ.Ε.Κ. 312 / Τ.Δ' / 18-10-16.

Η ΕΠΙΤΡΟΠΗ ΚΑΘΟΡΙΣΜΟΥ

Ο Πρόεδρος

Τα παρόντα μέλη

1.

2.

3.

ΕΛΛΗΝΙΚΗ ΔΗΜΟΚΡΑΤΙΑ
ΠΕΡΙΦΕΡΕΙΑ ΝΟΤΙΟΥ ΑΙΓΑΙΟΥ
ΝΟΜΑΡΧΙΑΚΗ ΑΥΤΟΔΙΟΙΚΗΣΗ ΔΩΔ/ΣΟΥ
ΔΗΜΟΣ ΡΟΔΟΥ

ΚΑΘΟΡΙΣΜΟΣ ΟΡΙΟΓΡΑΜΜΗΣ ΑΙΓΙΑΛΟΥ ΚΑΙ ΠΑΡΑΛΙΑΣ
ΕΜΠΡΟΣΘΕΝ ΤΗΣ ΚΤΗΜΑΤΟΛΟΓΙΚΗΣ ΜΕΡΙΔΑΣ ΓΑΙΩΝ (792Α)
ΣΤΗΝ ΠΕΡΙΟΧΗ ΜΑΡΜΑΡΑ ΦΑΝΩΝ ΡΟΔΟΥ

1

Μέτρο γραμμικής παραμόρφωσης (Κ)
στο κέντρο φύλλου : 1.0011347980

Ε.Γ.Σ.Α.87 (Ελληνικό Γεωδ. Σύστημα Αναφοράς)
Ελλειψοειδές G.R.S.80 α=6378137 f=298.2572236
Εγκάρσια Μερκατορική Προβολή
Κεντρικός Μεσημβρινός 24 Κο=0.9996

ΙΣΟΔΙΑΣΤΑΣΗ ΥΨΟΜΕΤΡΙΚΩΝ ΚΑΜΠΥΛΩΝ : ΚΥΡΙΕΣ 2.50μ
ΔΕΥΤΕΡΕΥΟΥΣΕΣ 0.50μ

ΗΜΕΡΟΜΗΝΙΑ: ΑΥΓΟΥΣΤΟΣ 2016


ΚΛΙΜΑΚΑ 1:500


ΤΟΠΟΓΡΑΦΙΚΟ ΔΙΑΓΡΑΜΜΑ


ΑΡ. ΣΧΕΔΙΟΥ
1

ΘΕΩΡΗΣΗ	ΕΛΕΓΧΟΣ	ΜΕΛΕΤΗ-ΣΥΝΤΑΞΗ
..../..../2016	Ρόδος..../..../2016	

ΕΘΝΙΚΟ ΤΥΠΟΓΡΑΦΕΙΟ
Για τεχνικούς λόγους στο σχεδιάγραμμα, από το ηλεκτρονικό αρχείο, έγινε σμίκρυνση κατά ποσοστό 31%

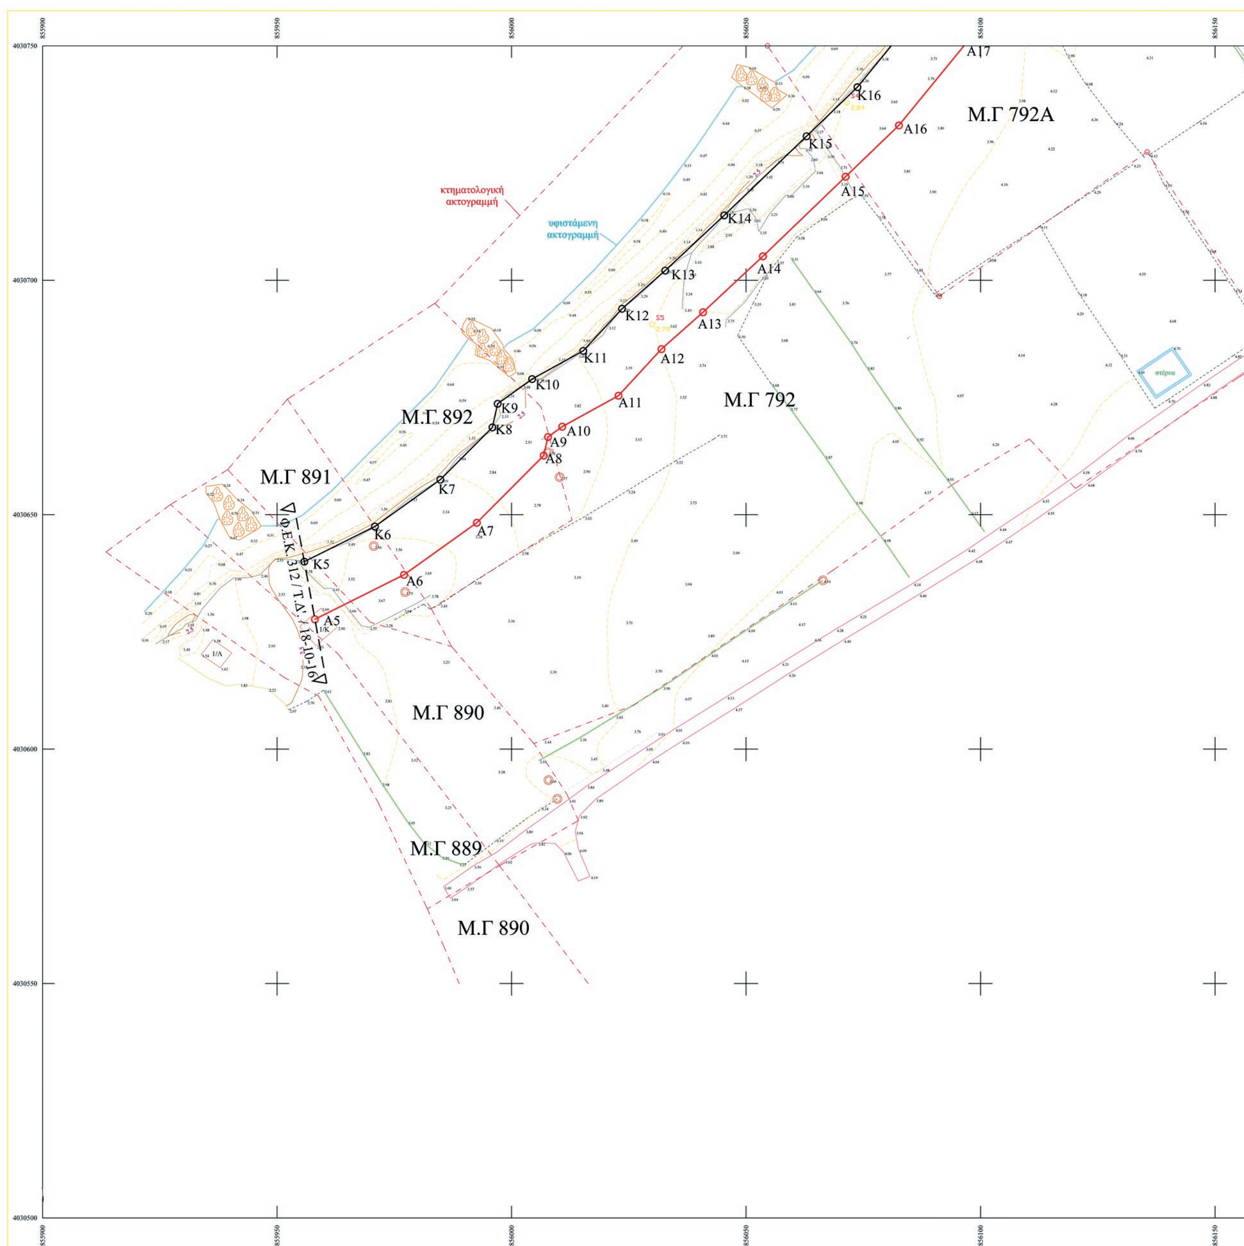

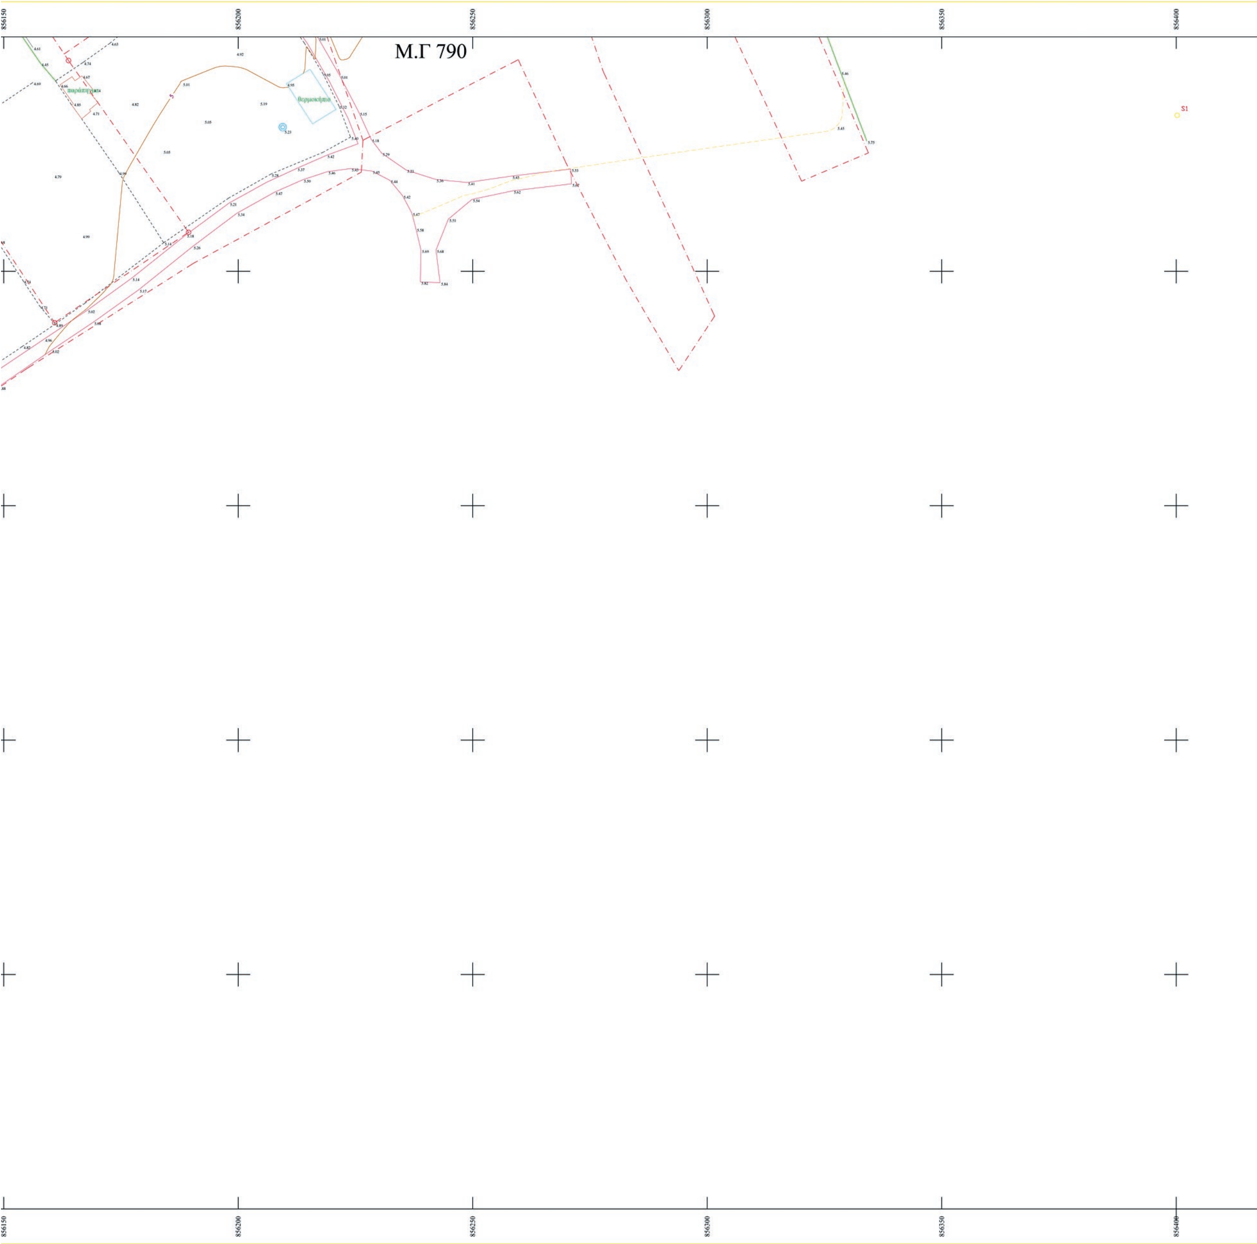
Μ.Γ 790
856150
856200
856250
856300
856350
856400

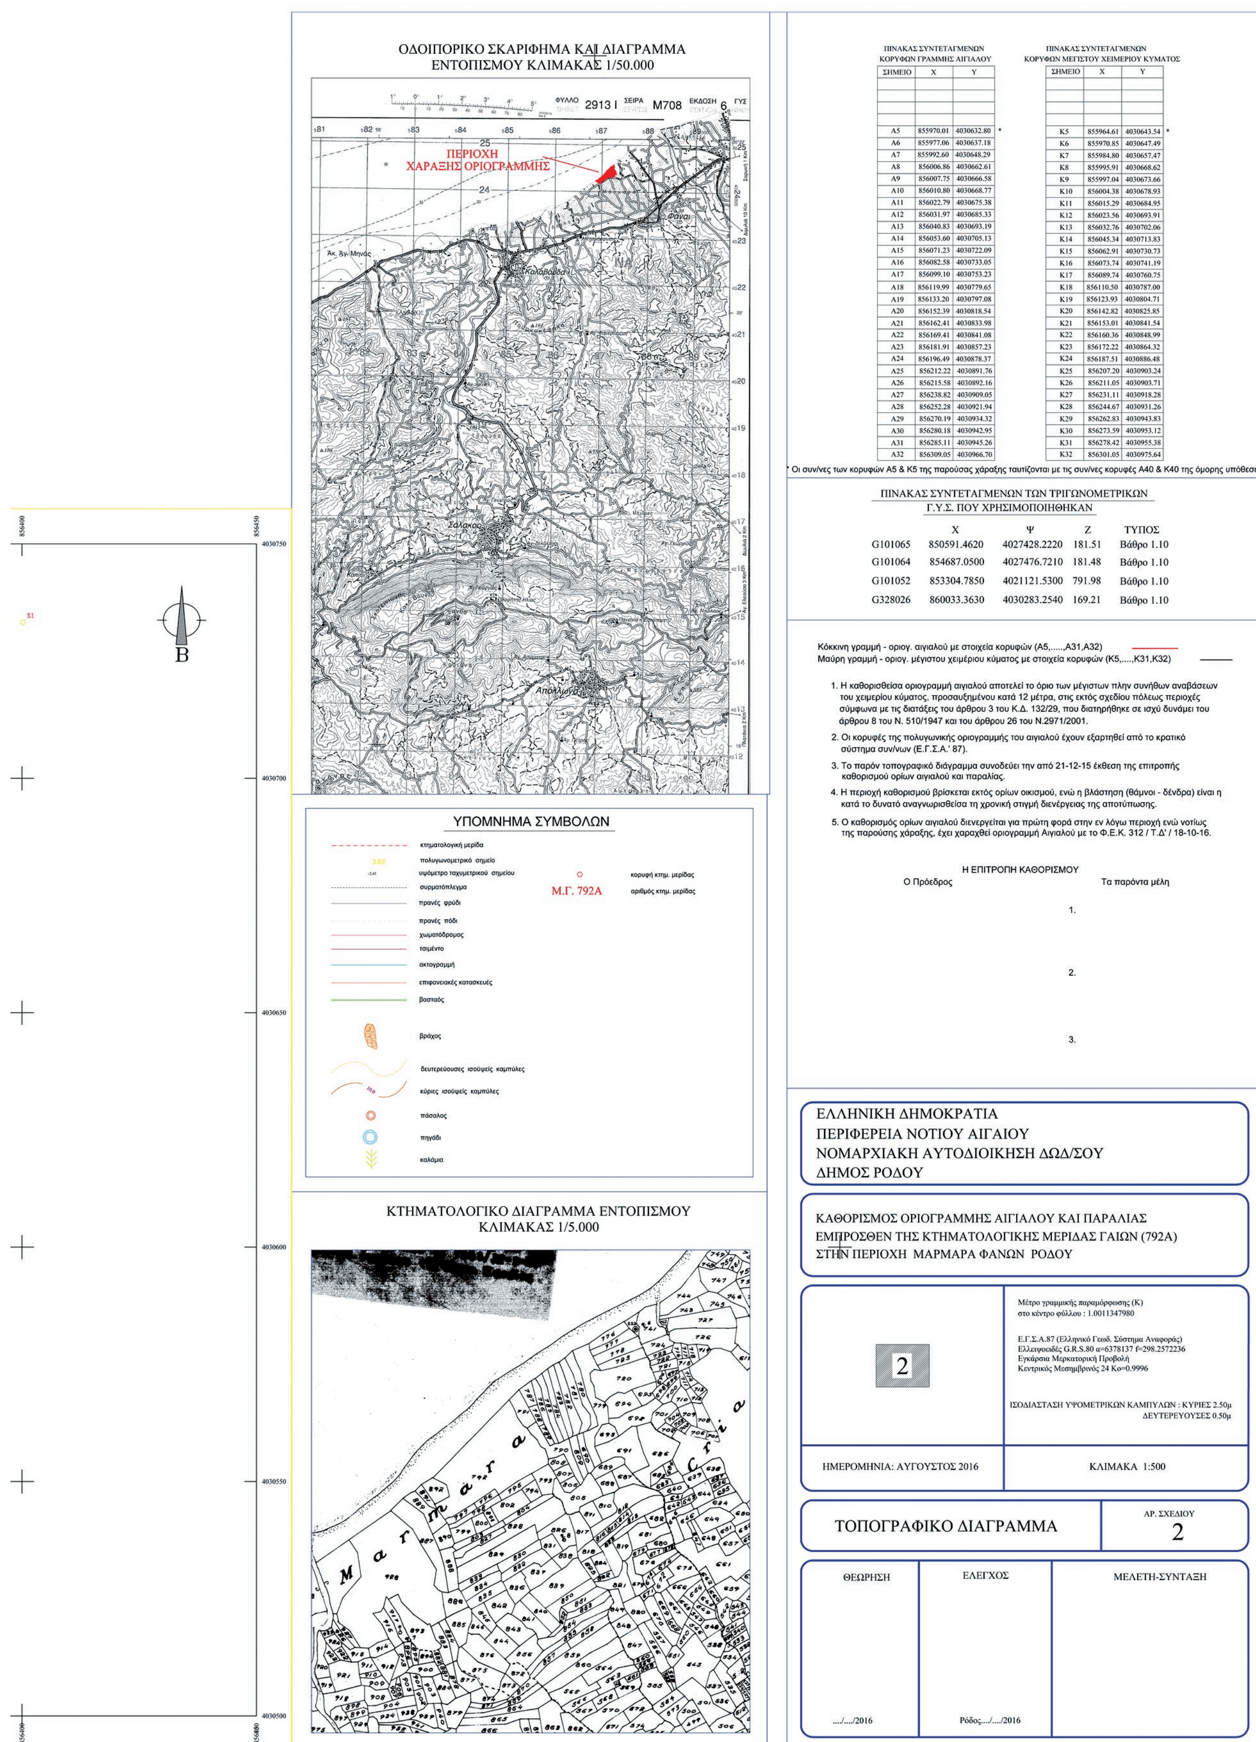

ΠΙΝΑΚΑΣ ΣΥΝΤΕΤΑΓΜΕΝΩΝ
ΚΟΡΥΦΩΝ ΓΡΑΜΜΗΣ ΑΙΓΙΑΛΟΥ

ΣΗΜΕΙΟ	Χ	Υ
Α5	855970.01	4030632.80 *
Α6	855977.06	4030637.18
Α7	855992.60	4030648.29
Α8	856006.86	4030662.61
Α9	856007.75	4030666.58
Α10	856010.80	4030668.77
Α11	856022.79	4030675.38
Α12	856031.97	4030685.33
Α13	856040.83	4030693.19
Α14	856053.60	4030705.13
Α15	856071.23	4030722.09
Α16	856082.58	4030733.05
Α17	856099.10	4030753.23
Α18	856119.99	4030779.65
Α19	856133.20	4030797.08
Α20	856152.39	4030818.54
Α21	856162.41	4030833.98
Α22	856169.41	4030841.08
Α23	856181.91	4030857.23
Α24	856196.49	4030878.37
Α25	856212.22	4030891.76
Α26	856215.58	4030892.16
Α27	856238.82	4030909.05
Α28	856252.28	4030921.94
Α29	856270.19	4030934.32
Α30	856280.18	4030942.95
Α31	856285.11	4030945.26
Α32	856309.05	4030966.70

ΠΙΝΑΚΑΣ ΣΥΝΤΕΤΑΓΜΕΝΩΝ
ΚΟΡΥΦΩΝ ΜΕΓΙΣΤΟΥ ΧΕΙΜΕΡΙΟΥ ΚΥΜΑΤΟΣ

ΣΗΜΕΙΟ	Χ	Υ
Κ5	855964.61	4030643.54 *
Κ6	855970.85	4030647.49
Κ7	855984.80	4030657.47
Κ8	855995.91	4030668.62
Κ9	855997.04	4030673.66
Κ10	856004.38	4030678.93
Κ11	856015.29	4030684.95
Κ12	856023.56	4030693.91
Κ13	856032.76	4030702.06
Κ14	856045.34	4030713.83
Κ15	856062.91	4030730.73
Κ16	856073.74	4030741.19
Κ17	856089.74	4030760.75
Κ18	856110.50	4030787.00
Κ19	856123.93	4030804.71
Κ20	856142.82	4030825.85
Κ21	856153.01	4030841.54
Κ22	856160.36	4030848.99
Κ23	856172.22	4030864.32
Κ24	856187.51	4030886.48
Κ25	856207.20	4030903.24
Κ26	856211.05	4030903.71
Κ27	856231.11	4030918.28
Κ28	856244.67	4030931.26
Κ29	856262.83	4030943.83
Κ30	856273.59	4030953.12
Κ31	856278.42	4030955.38
Κ32	856301.05	4030975.64

* Οι συν/νες των κορυφών Α5 & Κ5 της παρούσας χάραξης ταυτίζονται με τις συν/νες κορυφές Α40 & Κ40 της όμορης υπόθεσης

ΠΙΝΑΚΑΣ ΣΥΝΤΕΤΑΓΜΕΝΩΝ ΤΩΝ ΤΡΙΓΩΝΟΜΕΤΡΙΚΩΝ
Γ.Υ.Σ. ΠΟΥ ΧΡΗΣΙΜΟΠΟΙΗΘΗΚΑΝ

	Χ	Ψ	Ζ	ΤΥΠΟΣ
G101065	850591.4620	4027428.2220	181.51	Βάθρο 1.10
G101064	854687.0500	4027476.7210	181.48	Βάθρο 1.10
G101052	853304.7850	4021121.5300	791.98	Βάθρο 1.10
G328026	860033.3630	4030283.2540	169.21	Βάθρο 1.10

Κόκκινη γραμμή - οριογ. αιγιαλού με στοιχεία κορυφών (Α5,.....,Α31,Α32)
Μαύρη γραμμή - οριογ. μέγιστου χειμέριου κύματος με στοιχεία κορυφών (Κ5,....,Κ31,Κ32)

1. Η καθορισθείσα οριογραμμή αιγιαλού αποτελεί το όριο των μέγιστων πλην συνήθων αναβάσεων του χειμερίου κύματος, προσαυξημένου κατά 12 μέτρα, στις εκτός σχεδίου πόλεως περιοχές σύμφωνα με τις διατάξεις του άρθρου 3 του Κ.Δ. 132/29, που διατηρήθηκε σε ισχύ δυνάμει του άρθρου 8 του Ν. 510/1947 και του άρθρου 26 του Ν.2971/2001.
2. Οι κορυφές της πολυγωνικής οριογραμμής του αιγιαλού έχουν εξαρτηθεί από το κρατικό σύστημα συν/νων (Ε.Γ.Σ.Α.' 87).
3. Το παρόν τοπογραφικό διάγραμμα συνοδεύει την από 21-12-15 έκθεση της επιτροπής καθορισμού ορίων αιγιαλού και παραλίας.
4. Η περιοχή καθορισμού βρίσκεται εκτός ορίων οικισμού, ενώ η βλάστηση (θάμνοι - δένδρα) είναι η κατά το δυνατό αναγνωρισθείσα τη χρονική στιγμή διενέργειας της αποτύπωσης.
5. Ο καθορισμός ορίων αιγιαλού διενεργείται για πρώτη φορά στην εν λόγω περιοχή ενώ νοτίως της παρούσης χάραξης, έχει χαραχθεί οριογραμμή Αιγιαλού με το Φ.Ε.Κ. 312 / Τ.Δ' / 18-10-16.

Η ΕΠΙΤΡΟΠΗ ΚΑΘΟΡΙΣΜΟΥ

Ο Πρόεδρος

Τα παρόντα μέλη

1.

2.

3.

ΕΛΛΗΝΙΚΗ ΔΗΜΟΚΡΑΤΙΑ
ΠΕΡΙΦΕΡΕΙΑ ΝΟΤΙΟΥ ΑΙΓΑΙΟΥ
ΝΟΜΑΡΧΙΑΚΗ ΑΥΤΟΔΙΟΙΚΗΣΗ ΔΩΔ/ΣΟΥ
ΔΗΜΟΣ ΡΟΔΟΥ

ΚΑΘΟΡΙΣΜΟΣ ΟΡΙΟΓΡΑΜΜΗΣ ΑΙΓΙΑΛΟΥ ΚΑΙ ΠΑΡΑΛΙΑΣ ΕΜΠΡΟΣΘΕΝ ΤΗΣ ΚΤΗΜΑΤΟΛΟΓΙΚΗΣ ΜΕΡΙΔΑΣ ΓΑΙΩΝ (792Α) ΣΤΗΝ ΠΕΡΙΟΧΗ ΜΑΡΜΑΡΑ ΦΑΝΩΝ ΡΟΔΟΥ

2

Μέτρο γραμμικής παραμόρφωσης (Κ)
στο κέντρο φύλλου : 1.0011347980

Ε.Γ.Σ.Α.87 (Ελληνικό Γεωδ. Σύστημα Αναφοράς)
Ελλειψοειδές G.R.S.80 α=6378137 f=298.2572236
Εγκάρσια Μερκατορική Προβολή
Κεντρικός Μεσημβρινός 24 Κο=0.9996

ΙΣΟΔΙΑΣΤΑΣΗ ΥΨΟΜΕΤΡΙΚΩΝ ΚΑΜΠΥΛΩΝ : ΚΥΡΙΕΣ 2.50μ
ΔΕΥΤΕΡΕΥΟΥΣΕΣ 0.50μ

ΗΜΕΡΟΜΗΝΙΑ: ΑΥΓΟΥΣΤΟΣ 2016 | ΚΛΙΜΑΚΑ 1:500

ΤΟΠΟΓΡΑΦΙΚΟ ΔΙΑΓΡΑΜΜΑ | ΑΡ. ΣΧΕΔΙΟΥ 2

ΘΕΩΡΗΣΗ	ΕΛΕΓΧΟΣ	ΜΕΛΕΤΗ-ΣΥΝΤΑΞΗ
..../..../2016	Ρόδος..../..../2016	

Αριθμ. 10992/133885 (2)

Καθορισμός των ορίων αιγιαλού και παραλίας στη θέση "Ποτάμι" Βλαχιάς, Δήμου Μαντουδίου - Λίμνης - Αγίας Άννας, Π.Ε. Ευβοίας.

Ο ΣΥΝΤΟΝΤΙΣΤΗΣ ΑΠΟΚΕΝΤΡΩΜΕΝΗΣ ΔΙΟΙΚΗΣΗ ΘΕΣΣΑΛΙΑΣ - ΣΤΕΡΕΑΣ ΕΛΛΑΔΑΣ

Έχοντας υπόψη:

1. Τις διατάξεις των άρθρων 3, 4 και 5, του ν. 2971/2001 (Α 285) «περί αιγιαλού και παραλίας και άλλες διατάξεις», όπως έχει τροποποιηθεί και ισχύει σήμερα και τις διατάξεις του άρθρου 113 του ν. 3978/2011 (Α΄ 137) με το οποίο τροποποιήθηκε το άρθρο 5 του ν. 2971/2001.

2. Τις διατάξεις του ν. 3200/1955 «περί διοικητικής αποκεντρώσεως» (Α΄ 97), όπως αυτές τροποποιήθηκαν και ισχύουν σήμερα με τα ν.δ. 532/1970 (Α΄ 103), β.δ. 704/1970 (Α΄ 219), β.δ. 705/1970 (Α΄ 235), β.δ. 192/1972 (Α΄ 41), π.δ. 71/1984 (Α΄ 22), π.δ. 347/1986 (Α΄ 154), ν. 2026/1992 (Α΄ 43) και π.δ. 97/1993 (Α΄ 43).

3. Την με αριθμ. πρωτ. 1063649/790/Α0006/3.8.2004 απόφαση του Υπουργού Οικονομίας και Οικονομικών «Περί καταγραφής και διοικητικής κωδικοποίησης των αρμοδιοτήτων σε θέματα υπηρεσιών υπουργείου Οικονομίας και Οικονομικών που περιέρχονται στους Γενικούς Γραμματείς Περιφερειών κατά τις διατάξεις της παρ. 21 του άρθρου 46 του ν. 3220/2004.

4. Τις διατάξεις του π.δ. 111/2014 «περί οργανισμού Υπ. Οικονομικών» (Α΄ 178).

5. Τις διατάξεις των διατηρούμενων άρθρων του π.δ. 284/1988 «Οργανισμός Υπ. Οικονομικών».

6. Τις διατάξεις της παρ. 21 του άρθρου 46 του ν. 3220/2004 (Α΄ 15) «μέτρα αναπτυξιακής και κοινωνικής πολιτικής - αντικειμενοποίηση του φορολογικού ελέγχου και άλλες διατάξεις» δυνάμει των οποίων από 10.4.2004, αρμοδιότητες του Υπουργού Οικονομίας και Οικονομικών, οι οποίες ανήκαν ή είχαν μεταβιβαστεί στους Νομάρχες μέχρι την έναρξη λειτουργίας των Νομαρχιακών Αυτοδιοικήσεων και αφορούν θέματα του Υπουργείου Οικονομίας και Οικονομικών, που εξαιρέθηκαν από την κατάργηση με τις διατάξεις της παρ. 2 του άρθρου 39 του ν. 2218/1994, περιέρχονται στους Γενικούς Γραμματείς Περιφερειών.

7. Τις διατάξεις του ν. 3852/2010 (Α΄ 87) περί «νέας αρχιτεκτονικής της Αυτοδιοίκησης και της Αποκεντρωμένης Διοίκησης - Πρόγραμμα Καλλικράτης» και ιδίως τις διατάξεις της παρ. 1 και 2 του άρθρου 6, τις διατάξεις της παρ. 1 του άρθρου 280 και τις διατάξεις της παρ. 4 του άρθρου 283.

8. Το με αριθμ. πρωτ. Δ6Α 1022671 ΕΞ 2011/10.2.2011 έγγραφο του Υπ. Οικονομικών, σύμφωνα με το οποίο οι αρμοδιότητες του Υπουργού Οικονομικών, που περιήλθαν στους Γενικούς Γραμματείς των Περιφερειών (του Ν. 2503/1997, Α107), σύμφωνα με τις διατάξεις της παρ. 21 του άρθρου 46 του ν. 3220/2004 (Α15) και καταγράφονται στην υπ' αριθμ. 1063649/790/Α0006/3.8.2004 απόφαση του Υπουργού Οικονομίας και Οικονομικών, ασκούνται από 1.1.2011, από τους Γενικούς Γραμματείς των Αποκεντρωμένων Διοικήσεων, σύμφωνα με τις διατάξεις του άρθρου 280 του ν. 3852/2010 (Α΄ 87).

9. Τις διατάξεις του π.δ. 138/2010 (Α΄ 231) «περί οργανισμού Αποκεντρωμένης Διοίκησης Θεσσαλίας -Στερεάς Ελλάδας».

10. Την με αριθμ. πρωτ.13917 απόφαση του Υπουργού εσωτερικών περί διορισμού Συντονιστή στην Αποκεντρωμένη Διοίκηση Θεσσαλίας και Στερεάς Ελλάδας (Υ.Ο.Δ.Δ. 250).

11. Την από 31.10.2016 έκθεση της κατά το άρθρο 3 του ν. 2971/19.12.2001 (Α΄ 285) «περί αιγιαλού και παραλίας» αρμόδιας Επιτροπής καθορισμού ορίων αιγιαλού και παραλίας, για τον καθορισμό ορίων αιγιαλού και παραλίας στη θέση "Ποτάμι" Βλαχιάς, Δήμου Μαντουδίου - Λίμνης - Αγίας Άννας, Π.Ε. Ευβοίας, με ενδιαφερόμενο τον Ραμπαούνη Αναστάσιο, Τοπογράφο Μηχανικό.

12. Το από τον Σεπτέμβριο 2015 υπόβαθρο έγχρωμων ορθοφωτοχαρτών της ΕΚΧΑ, Α.Ε., επί του οποίου έχει εφαρμοσθεί η από Σεπτεμβρίου 2015 επίγεια αποτύπωση, Αγρονόμου Τοπογράφου Μηχανικού Ραμπαούνη Αναστασίου, κλίμακας 1:500 αποτελούμενο από δύο (02) πινακίδες, με αρ.σχ. Π1, και Π2 και το οποίο ελέγχθηκε ως προς την ορθότητα εφαρμογής των οριογραμμών αιγιαλού και παραλίας την 27.10.2016, από τον Προκάκη Δημήτριο, Αγρονόμο Τοπογράφο Μηχανικό ΠΕ/Α, υπάλληλο του Αυτοτελούς Γραφείου Δημόσιας Περιουσίας Ευβοίας, της Περιφερειακής Διεύθυνσης Δημόσιας Περιουσίας Θεσσαλίας - Στ. Ελλάδας και θεωρήθηκε την 28.10.2016 από την Γκάλφα Αθανασία, Πολιτικό Μηχανικό ΠΕ/Α, Αναπληρώτρια Προϊσταμένη της Περιφερειακής Διεύθυνσης Δημόσιας Περιουσίας Θεσσαλίας-Στερεάς Ελλάδας και συνοδεύει την Έκθεση της προαναφερόμενης Επιτροπής.

13. Το με αριθμ. πρωτ. 8647/22.8.2017 έγγραφο της Περιφερειακής Διεύθυνσης Δημόσιας Περιουσίας Θεσσαλίας - Στερεάς Ελλάδας, με το οποίο ζητείται η έκδοση απόφασης, αποφασίζουμε:

Επικυρώνουμε την από 31.10.2016 έκθεση της κατά το άρθρο 3 του ν. 2971/19.12.2001 αρμόδιας Επιτροπής καθορισμού ορίων αιγιαλού και παραλίας, για τον καθορισμό αιγιαλού και παραλίας στη θέση "Ποτάμι" Βλαχιάς, Δήμου Μαντουδίου - Λίμνης - Αγίας Άννας, Π.Ε. Ευβοίας, καθώς και το από Σεπτεμβρίου 2015 υπόβαθρο έγχρωμων ορθοφωτοχαρτών της ΕΚΧΑ, Α.Ε., επί του οποίου έχει εφαρμοσθεί η από Σεπτεμβρίου 2015 επίγεια αποτύπωση, Αγρονόμου Τοπογράφου Μηχανικού Ραμπαούνη Αναστασίου, κλίμακας 1:500 αποτελούμενο από δύο (02) πινακίδες, με αρ.σχ. Π1, και Π2 και το οποίο ελέγχθηκε ως προς την ορθότητα εφαρμογής των οριογραμμών αιγιαλού και παραλίας την 27.10.2016, από τον Προκάκη Δημήτριο, Αγρονόμο Τοπογράφο Μηχανικό ΠΕ/Α, υπάλληλο του Αυτοτελούς Γραφείου Δημόσιας Περιουσίας Ευβοίας, της Περιφερειακής Διεύθυνσης Δημόσιας Περιουσίας Θεσσαλίας - Στ. Ελλάδας και θεωρήθηκε την 28.10.2016 από την Γκάλφα Αθανασία, Πολιτικό Μηχανικό ΠΕ/Α, Αναπληρώτρια Προϊσταμένη της Περιφερειακής Διεύθυνσης Δημόσιας Περιουσίας Θεσσαλίας-Στερεάς Ελλάδας.

Στο υπόβαθρο των έγχρωμων ορθοφωτοχαρτών της ΕΚΧΑ Α.Ε. η αρμόδια επιτροπή καθορίζει:

1. Την οριογραμμή αιγιαλού με κόκκινη συνεχή πολυγωνική γραμμή με στοιχεία Α1, Α2, ...,Α50, Α51, Α52 της

οποίας οι κορυφές εξασφαλίζονται με συντεταγμένες από το κρατικό τριγωνομετρικό δίκτυο σε Εγκάρσια Μερκατορική Προβολή στο Ελληνικό Γεωδαιτικό Σύστημα Αναφοράς 1987 (ΕΓΣΑ 87).

2. Την οριογραμμή της παραλίας με κίτρινη συνεχή πολυγωνική γραμμή με στοιχεία Π1, Π2, ...,Π42, Π43, Π44 της οποίας οι κορυφές εξασφαλίζονται με συντεταγμένες από το κρατικό τριγωνομετρικό δίκτυο σε Εγκάρσια Μερκατορική Προβολή στο Ελληνικό Γεωδαιτικό Σύστημα Αναφοράς 1987 (ΕΓΣΑ 87) και της οποίας οι πλευρές είναι παράλληλες της γραμμής αιγιαλού σε απόσταση σταθερή 10,00μ.,για την εξυπηρέτηση των σκοπών του άρθρου 1, παρ. 2 του ν. 2971/2001.

Η απόφαση αυτή με την έκθεση της Επιτροπής και το υπόβαθρο των έγχρωμων ορθοφωτοχαρτών της ΕΚΧΑ Α.Ε., να δημοσιευθούν στην Εφημερίδα της Κυβέρνησης.

Λάρισα, 5 Σεπτεμβρίου 2017

Ο Συντονιστής Αποκεντρωμένης Διοίκησης

ΝΙΚΟΛΑΟΣ ΝΤΙΤΟΡΑΣ

ΕΚΘΕΣΗ ΕΠΙΤΡΟΠΗΣ ΚΑΘΟΡΙΣΜΟΥ ΤΩΝ ΟΡΙΩΝ ΑΙΓΙΑΛΟΥ - ΠΑΡΑΛΙΑΣ ΚΑΙ ΠΑΛΑΙΟΥ ΑΙΓΙΑΛΟΥ ΠΡΑΚΤΙΚΟ ΤΗΣ ΣΥΝΕΔΡΙΑΣΗΣ ΤΗΣ 31/10/2016

Στη Χαλκίδα σήμερα 31-10-2016, ημέρα Δευτέρα,

Η Επιτροπή καθορισμού ορίων αιγιαλού-παραλίας-παλαιού αιγιαλού, η σύνθεση της οποίας καθορίστηκε βάσει των διατάξεων του άρθρου 3 του ν. 2971/2001 «περί αιγιαλού-παραλίας και άλλες διατάξεις» και συγκροτήθηκε με την αριθμ.7405/84673/13-5-2015 απόφαση Γενικού Γραμματέα Αποκεντρωμένης Διοίκησης Θεσσαλίας - Στερεάς Ελλάδας, όπως τροποποιήθηκε με την αριθμ.8294/95792/4-06-2015 και την 17672/221025/1-12-2015 απόφαση του Γενικού Γραμματέα Αποκεντρωμένης Διοίκησης Θεσσαλίας - Στερεάς Ελλάδας, αποτελούμενη από τους:

1. Γραμματικού Ελευθερία, πτυχιούχο τοπογράφο μηχανικό ΤΕ/Α, της Κτηματικής Υπηρεσίας Ν. Ευβοίας, ώς αναπληρώτρια Πρόεδρος,(κωλυωμένου του τακτικού μέλους).

2. Προκάκη Δημήτριο, διπλωματούχο αγρον.-τοπογράφο μηχανικό ΠΕ/Α, υπάλληλο της Κτηματικής Υπηρεσίας Ν. Ευβοίας,ως αναπληρωματικό μέλος,(κωλυωμένου του τακτικού μέλους).

3. Σαραγλή Νικόλαο, αντιπλοίαρχο Λ.Σ., του Κ.Λ/Χ Χαλκίδας, σαν μέλος

4. Μπάνος Νικόλαος, διπλωματούχο Πολ. μηχανικό ΠΕ/3, Προϊστάμενο της Υπηρεσίας Δόμησης, του Δήμου Χαλκίδας, σαν μέλος,

5. Δ/ντή ΠΕΧΩ Αποκεντρωμένης Διοίκησης Θεσσαλίας - Στερεάς Ελλάδας ή νόμιμο αναπλ/τή (αν και προσκλήθηκε νόμιμα δεν προσήλθε)

συνήλθε στα γραφεία του Αυτοτελούς Γραφείου Δημόσιας Περιουσίας Ν. Ευβοίας, για να γνωμοδοτήσει επί της υπόθεσης καθορισμού για πρώτη φορά των οριογραμμών αιγιαλού- παραλίας-παλαιού αιγιαλού στην θέση "Ποτάμι", Βλαχιάς του Δήμου Μαντουδίου - Λίμνης - Αγ. Άννας, με ενδιαφερόμενο τον Ραμπαούνη Αναστάσιο, Τοπ. Μηχ/κο.

Αφού διαπιστώθηκε απαρτία κατά τις διατάξεις του άρθρου 14 του ν. 2690/1999, η Πρόεδρος κηρύσσει την έναρξη της συνεδρίασης, αφού η υπόθεση θεωρείται επείγουσα, λόγω παρέλευσης της προθεσμίας της παρ.3 του άρθρου 5 του ν. 2971/2001, όπως κρίθηκε ως τέτοια και από τα υπόλοιπα μέλη της Επιτροπής:

Η Επιτροπή αφού έλαβε υπόψη:

1. Την από 7-4-2016 αίτηση του Ραμπαούνη Αναστάσιου Τοπ. Μηχανικού με την οποία ζητείται η χάραξη του αιγιαλού-παραλίας στην ως άνω περιοχή και υποβάλλει χάρτη ΓΥΣ 1:5000 προκειμένου να διαβιβαστεί στο ΓΕΕΘΑ.

2. Τις διατάξεις του ν. 2971/01 (ΦΕΚ 285/τ.Α΄/19-12-2001) «περί αιγιαλού-παραλίας», όπως τροποποιήθηκε, συμπληρώθηκε και ισχύει καθώς και της αριθμ. 1089532πε/ 8205πε/Β0010/20-04-05 κοινή υπουργική απόφαση Υπουργών Οικονομίας και Οικονομικών και ΠΕ.ΧΩ.Δ.Ε. «περί στοιχείων καθορισμού αιγιαλού και παραλίας».

3. Τις διατάξεις του άρθρου 11 του ν. 4281/2014 (ΦΕΚ 160/τ.Α'/8-9-2014)

4. Την με αριθμ. πρωτ. 6345.18/9-6-2016 αίτηση της Περιφερειακής Διεύθυνσης Δημόσιας Περιουσίας Θεσσαλίας - Στερεάς Ελλάδας ,του τμήματος Β' Αιγιαλού-παραλίας, με το οποίο διαβιβάστηκε η υπόθεση προς το ΓΕΕΘΑ για γνωμοδότηση, κατ' εφαρμογή της παραπάνω διάταξης.

5. Το αριθμ.Φ.119.1/017/530152/Σ.1155/13-3-2017 έγγραφο ΓΕΕΘΑ, με το οποίο γνωμοδότησε ότι δεν έχει αντίρρηση για τη συνέχιση της διαδικασίας καθορισμού των ορίων αιγιαλού - παραλίας και τυχόν υπάρχοντος παλαιού αιγιαλού στην υπόψη περιοχή.

6. Το από Σεπτεμβρίου 2015 συνταχθέν τοπογραφικό διάγραμμα, της υπό καθορισμό περιοχής που υπεβλήθη, από τον Τοπ/φο Μηχανικό Ραμπαούνη Αναστάσιο, σε κλίμακα 1:500, σε δύο (2) πινακίδες και το οποίο ελέγχθηκε για την ακρίβεια της αποτύπωσης την 27-10-2016 από τον Δημήτριο Προκάκη, διπλωματούχο αγρον.-τοπογράφο μηχανικό ΠΕ/Α, υπάλληλο της Κτημ. Υπηρεσίας Ν. Ευβοίας και θεωρήθηκε από την Διευθύντρια της Περιφερειακής Διεύθυνσης Δ.Π Θεσσαλίας - Στερεάς Ελλάδας, Γκάλφα Αθανασία την 28-10-2016, όπως ορίζουν οι διατάξεις του άρθρου 4 παρ. 2 του ν. 2971/2001.

7. Την εισαγωγή της επίγειας αποτύπωσης του Τοπ/φου Μηχ/κου Ραμπαούνη Αν., στο υπόβαθρο των έγχρωμων ορθοφωτοχαρτών της ΕΚΧΑ Α.Ε.

8. Την από 27-10-2016 επιτόπιο μετάβαση των μελών της Επιτροπής, μετά την αριθμ. 3686/21-10-2016 πρόσκληση της Προέδρου και την επιτόπια σχηματισθείσα αντίληψη για το πλάτος της βρεχόμενης ζώνης της ξηράς και άλλα συναφή στοιχεία που προβλέπονται από το άρθρο 9 του ν. 2971/2001 και ειδικότερα:

α) τη γεωμορφολογία του εδάφους:

Η περιοχή μελέτης βρίσκεται στις ανατολικές ακτές της κεντρικής Εύβοιας, εντοπίζεται στο Αιγαίο Πέλαγος στην θέση "Ποτάμι" Βλαχιάς του Δήμου Μαντουδίου-Λίμνης - Αγ. Άννας.

ι. η μορφολογία της ακτής της εξεταζόμενης περιοχής συνίσταται ως επί το πλείστον από βραχώδη εδάφη εκτός από τους δύο όρμους, η σύσταση των οποίων είναι αμμώδεις και αμμοχαλικώδεις κι εντοπίζονται στις εκβολές των δύο ρεμμάτων που διατρέχουν την εξεταζόμενη περιοχή

ιι. η μορφολογία της συνεχόμενης της ακτής περιοχής, είναι λόφος βραχώδης με πυκνή δενδρώδη φυσική βλάστηση, απότομες κλίσεις προς τη θάλασσα κατά το μεγαλύτερο μέρος του και με υψόμετρα που κυμαίνονται μεταξύ 2 εως 17,5 μέτρων περίπου.

Η περιοχή μελέτης διέπεται από τις εκτός σχεδίου πολεοδομικές διατάξεις.

ιιι. το φυσικό όριο βλάστησης, συνίσταται κυρίως από δεντρώδη φυσική βλάστηση.

β) το γεγονός ότι στην περιοχή δεν εντοπίστηκαν παράκτιοι φυσικοί πόροι.

γ) τους ανέμους που προσβάλλουν την περιοχή μελέτης, οι οποίοι είναι κυρίως Ανατολικής, Β και ΒΑ διεύθυνσης και έντασης έως 9 Bf, αφού πρόκειται για ακτές που βρέχονται από το Αιγαίο Πέλαγος με μεγάλο ανάπτυγμα πελάγους.

δ) η μορφολογία του πυθμένα είναι αμμώδης και κατά τόπους βραχώδης με απότομα βάθη. Βάθη απο 5 μέτρα συναντώνται κοντά στην ακτή, ανοιχτότερα δε τα βάθη αυξάνονται έως και του βάθους των 21 μέτρων σε απόσταση περί τα 100 μ απο την ακτή, όπως προκύπτει και από το χάρτη της ΓΥΣ σε κλιμ. 1:50.000.

ε) τον τομέα ανάπτυξης κυματισμού σε σχέση με το μέτωπο της ακτής, ότι δηλαδή πρόκειται για ακτή με μεγάλο ανάπτυγμα πελάγους, που σε συνδυασμό με τα προαναφερθέντα στοιχεία της μορφολογίας του πυθμένα και των ανέμων που την επηρεάζουν αναμένεται μεγάλη ένταση κυματικού πεδίου.

στ) την μη ύπαρξη τεχνικών έργων εντός αιγιαλού και θαλασσίου χώρου στην περιοχή μελέτης πλην μιας προβλήτας από τσιμέντο για την οποία δεν υπάρχουν στοιχεία νομιμότητας.

ζ) την μη ύπαρξη ΖΟΕ στην περιοχή μελέτης .

η)την μη ύπαρξη κηρυγμένου αρχαιολογικού χώρου.

θ) την μη ύπαρξη ευπαθών οικοσυστημάτων .

ι) την μη ύπαρξη καταγεγραμμένων δημοσίων κτημάτων, αρμοδιότητας Υπ. Οικονομικών.

κ) το γεγονός ότι στην περιοχή δεν υφίσταται εθνικό κτηματολόγιο κατά την ημερομηνία σύνταξης του τοπογραφικού διαγράμματος.

λ)την ύπαρξη της εκβολής ρέμματος με την ονομασία "Κακόρεμα" (σύμφωνα με τον χάρτη 1:5000 της Γ.Υ.Σ) στην περιοχή μελέτης.

9. Διαπιστώθηκε η ανάγκη δημιουργίας παραλίας για τους σκοπούς του άρθρου 2 του ν. 2971/2001.

Η Επιτροπή ομόφωνα αποφάσισε την δημιουργία ζώνης παραλίας πλάτους, 10 μέτρων με συνεχή πολυγωνική γραμμή παράλληλα προς την οριογραμμή αιγιαλού.

10. Τα στοιχεία, που προβλέπονται από τις διατάξεις του άρθρου 5 παρ.3 και του άρθρου 6 του ν. 2971/2001 για την ύπαρξη ή μη παλαιού αιγιαλού, που συνίστανται σε φυσικές ενδείξεις των συνεχόμενων του αιγιαλού εκτάσεων (όπως το αμμώδες, ελώδες ή βαλτώδες του εδάφους).

Με την επιτόπια μετάβαση στην εξεταζόμενη περιοχή δεν παρατηρήθηκαν τέτοιες ενδείξεις.

Ύστερα από τα παραπάνω η Επιτροπή, αποφασίζει:

1) Καθορίζει για πρώτη φορά επί του υποβάθρου των έγχρωμων ορθοφωτοχαρτών της ΕΚΧΑ Α.Ε επί του οποίου έχει εφαρμοσθεί η από Σεπτεμβρίου 2015 επίγεια αποτύπωση του Τοπ. Μηχ/κου Ραμπαούνη Αναστάσιου (2 πινακίδες), μετά από ψηφιοποίηση και γεωαναφορα αυτών:


α. Την οριογραμμή του αιγιαλού με κόκκινη συνεχή πολυγωνική γραμμή με στοιχεία Α1/Α2.....Α24/Α25/Α26... Α51,Α52 της οποίας οι κορυφές εξασφαλίζονται με συντεταγμένες εξαρτημένες από το κρατικό τριγωνομετρικό δίκτυο σε Εγκάρσια Μερκατορική Προβολή στο Ελληνικό Γεωδαιτικό Σύστημα Αναφοράς 1987 (ΕΓΣΑ '87).

β. Την οριογραμμή παραλίας με κίτρινη συνεχή πολυγωνική γραμμή με στοιχεία Π1,Π2,Π3...Π24,Π25,Π26... Π43,Π44 παράλληλα και σε απόσταση 10 μέτρων από την οριογραμμή αιγιαλού.

γ. Αποφαίνεται ότι δεν υπάρχει παλαιός αιγιαλός.


Η ΕΠΙΤΡΟΠΗ

Ο Πρόεδρος	Τα Παρόντα Μέλη
ΕΛΕΥΘΕΡΙΑ ΓΡΑΜΜΑΤΙΚΟΥ	ΔΗΜΗΤΡΙΟΣ ΠΡΟΚΑΚΗΣ ΝΙΚΟΛΑΟΣ ΣΑΡΑΓΛΗΣ ΝΙΚΟΛΑΟΣ ΜΠΑΝΟΣ

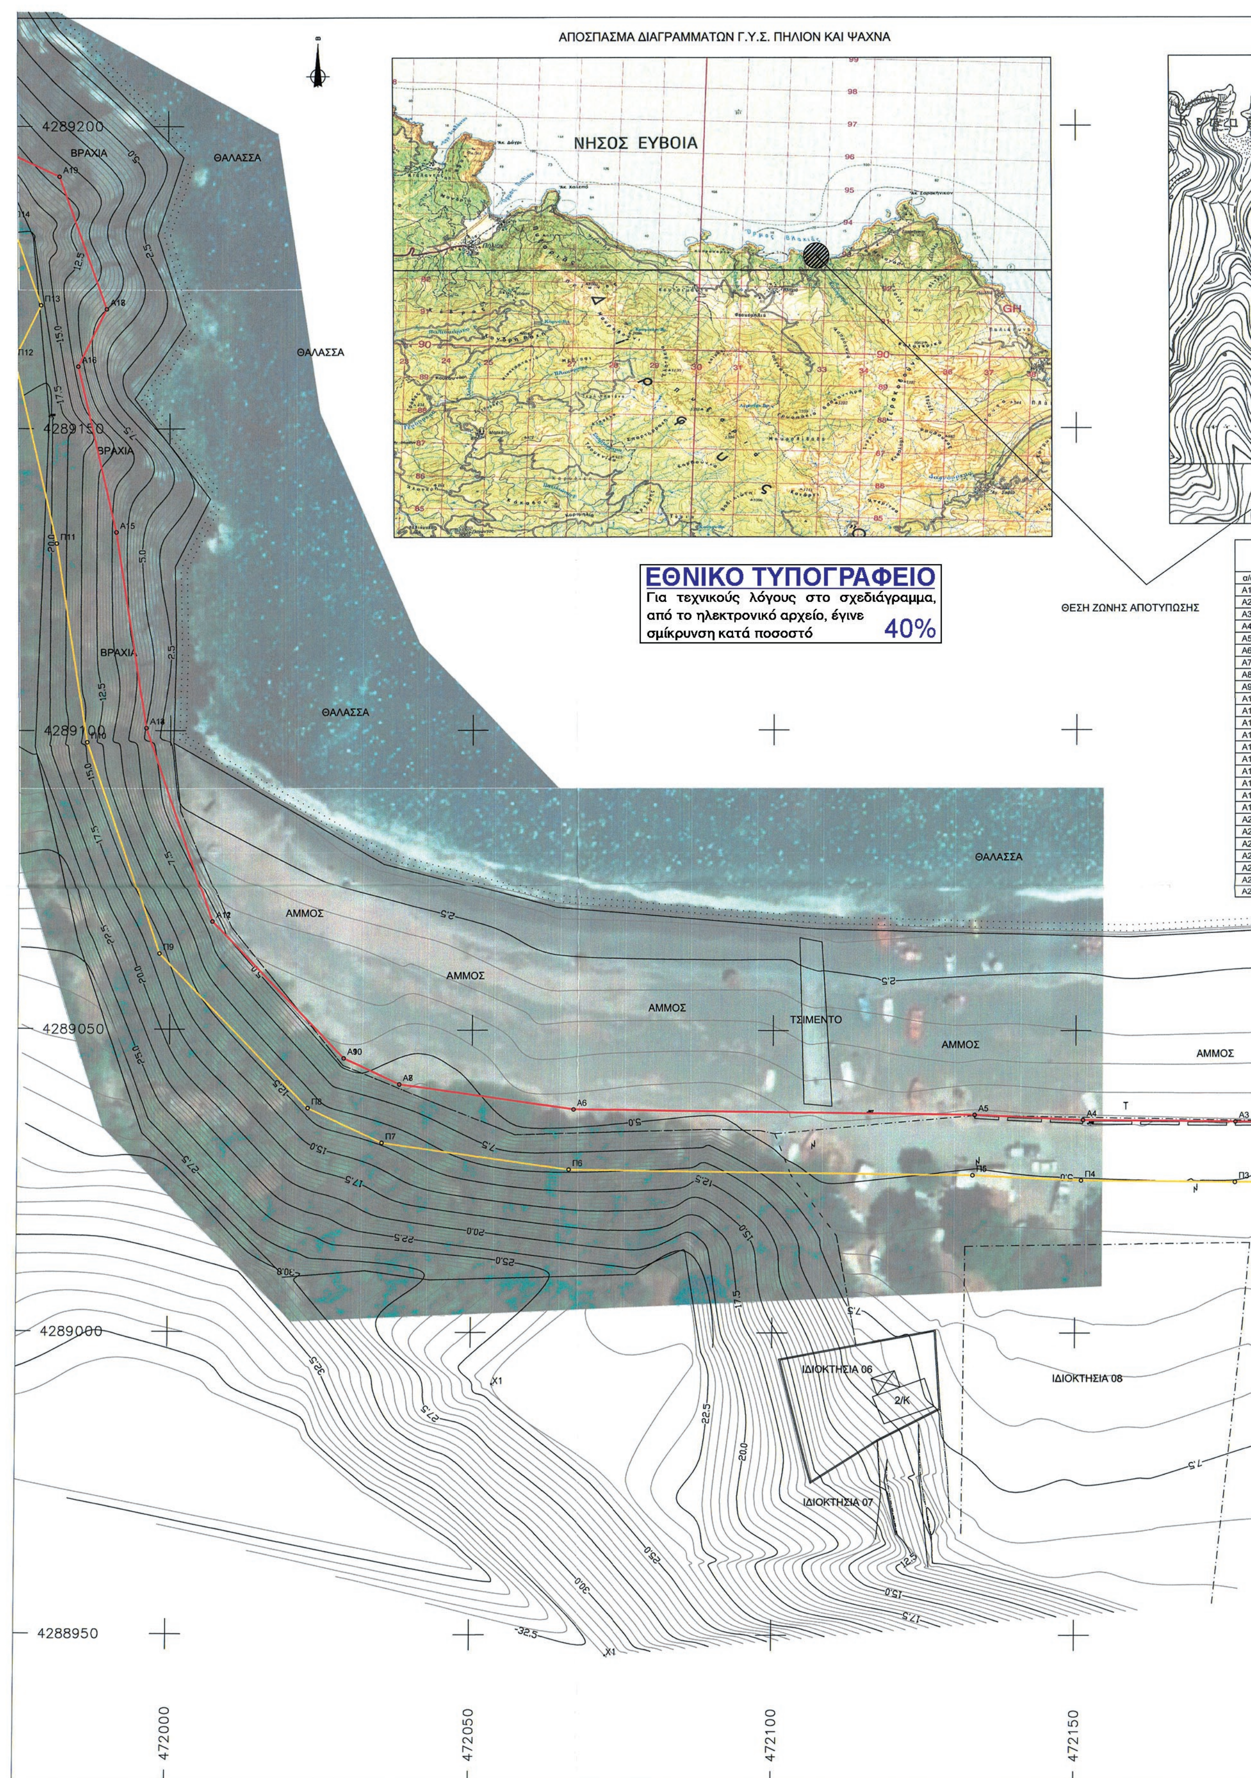
ΑΠΟΣΠΑΣΜΑ ΔΙΑΓΡΑΜΜΑΤΩΝ Γ.Υ.Σ. ΠΗΛΙΟΝ ΚΑΙ ΨΑΧΝΑ
ΝΗΣΟΣ ΕΥΒΟΙΑ
ΕΘΝΙΚΟ ΤΥΠΟΓΡΑΦΕΙΟ
Για τεχνικούς λόγους στο σχεδιάγραμμα, από το ηλεκτρονικό αρχείο, έγινε σμίκρυνση κατά ποσοστό 40%
ΘΕΣΗ ΖΩΝΗΣ ΑΠΟΤΥΠΩΣΗΣ
ΘΑΛΑΣΣΑ
ΒΡΑΧΙΑ
ΑΜΜΟΣ
ΤΣΙΜΕΝΤΟ
ΙΔΙΟΚΤΗΣΙΑ 06
ΙΔΙΟΚΤΗΣΙΑ 07
ΙΔΙΟΚΤΗΣΙΑ 08
4289200
4289150
4289100
4289050
4289000
4288950
472000
472050
472100
472150

ΑΠΟΣΠΑΣΜΑ ΔΙΑΓΡΑΜΜΑΤΟΣ Γ.Υ.Σ. ΜΕ ΑΡΙΘ. 5474/4 ΚΛΙΜ. 1:5.000

ΥΠΟΜΝΗΜΑ

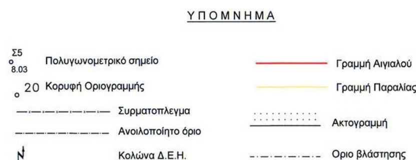

ΥΠΟΜΝΗΜΑ

α. Το παρόν διάγραμμα συνοδεύει την από 31//2016 έκθεση της επιτροπής καθορισμού των ορίων αιγιαλού - παραλίας.

β. Με ερυθρά συνεχή πολυγωνική γραμμή, η οποία έχει κορυφές Α1,Α2,Α3,...Α51,Α52 καθορίζεται η οριογραμμή αιγιαλού.

γ. Με κίτρινη συνεχή πολυγωνική γραμμή, η οποία έχει κορυφές Π1,Π2,Π3,...Π43,Π44 καθορίζεται οριογραμμή παραλίας προκειμένου να εξυπηρετηθούν οι σκοποί της παρ. 2 του άρθρου1 και της παρ.3 του άρθρου 2 του Ν.2971/2001.

δ. Η επιτροπή διεπίστωσε ότι δεν υφίσταται παλαιός αιγιαλός.

ε. Οι θέσεις των κορυφών των καθοριζόμενων οριογραμμών ορίζονται στο έδαφος με καρτεσιανές συντεταγμένες του Ελληνικού Γεωδαιτικού Συστήματος Αναφοράς 1987(Ε.Γ.Σ.Α.'87), όπως αναγράφονται στον επισυναπτόμενο, στο παρόν, πίνακα.

ΒΕΒΑΙΩΣΗ ΜΗΧΑΝΙΚΟΥ

Βεβαιώνεται ότι δεν υπάρχουν στοιχεία από τα απαιτούμενα απεικονιζόμενα στοιχεία, που υφίστανται στην περιοχή του παρόντος και δεν έχουν απεικονιστεί

ΣΥΝΤΕΤΑΓΜΕΝΕΣ ΚΟΡΥΦΩΝ ΟΡΙΟΓΡΑΜΜΗΣ ΠΑΡΑΛΙΑΣ

α/α	X	Y	α/α	X	Y
Α1	472210.83	4289038.36	Α27	471871.17	4289157.76
Α2	472190.61	4289035.01	Α28	471865.24	4289142.07
Α3	472133.37	4289036	Α29	471853.01	4289137.29
Α4	472109.74	4289037.5	Α30	471849.76	4289126.69
Α5	472091.56	4289039.08	Α31	471813.45	4289114.95
Α6	472069.89	4289040.89	Α32	471813.45	4289114.95
Α7	472047.61	4289046.21	Α33	471797.3	4289134.24
Α8	472032.34	4289052.13	Α34	471803.51	4289149.13
Α9	472021.51	4289062.42	Α35	471801.67	4289155.6
Α10	472007.96	4289072.02	Α36	471805.86	4289168.89
Α11	472001.71	4289086.63	Α37	471798.47	4289177.57
Α12	471998.14	4289098.47	Α38	471798.47	4289177.57
Α13	471995.04	4289110.42	Α39	471798.47	4289177.57
Α14	471992.41	4289128.51	Α40	471781.29	4289183.73
Α15	471993.78	4289139.08	Α41	471781.29	4289183.73
Α16	471989.18	4289158	Α42	471760.75	4289179.77
Α17	471989.66	4289169.74	Α43	471760.75	4289179.77
Α18	471984.14	4289177.38	Α44	471748.22	4289176.4
Α19	471981.96	4289191.68	Α45	471730.93	4289181
Α20	471958.17	4289202.74	Α46	471724.29	4289188.18
Α21	471939.72	4289213.78	Α47	471717.11	4289187.63
Α22	471939.72	4289213.78	Α48	471712.88	4289177.11
Α23	471921.08	4289218.42	Α49	471695.39	4289174.35
Α24	471902.55	4289218.84	Α50	471678.41	4289180.86
Α25	471886.57	4289193.2	Α51	471678.41	4289180.86
Α26	471889.39	4289172.53	Α52	471640.73	4289208.53

ΣΥΝΤΕΤΑΓΜΕΝΕΣ ΚΟΡΥΦΩΝ ΟΡΙΟΓΡΑΜΜΗΣ ΠΑΡΑΛΙΑΣ


α/α	X	Y	α/α	X	Y
Π1	472212.46	4289028.49	Π23	471908.02	4289208.72
Π2	472191.35	4289025	Π24	471896.97	4289190.97
Π3	472132.97	4289026.01	Π25	471900.05	4289168.31
Π4	472108.99	4289027.53	Π26	471879.57	4289151.7
Π5	472090.71	4289029.11	Π27	471873.03	4289134.37
Π6	472068.31	4289030.99	Π28	471861.16	4289129.74
Π7	472044.62	4289036.64	Π29	471857.8	4289118.78
Π8	472026.89	4289043.52	Π30	471810.11	4289103.36
Π9	472015.14	4289054.68	Π31	471785.73	4289132.48
Π10	471999.87	4289065.49	Π32	471792.93	4289149.76
Π11	471992.3	4289083.21	Π33	471791.23	4289155.75
Π12	471988.51	4289095.77	Π34	471794.66	4289166.62
Π13	471985.23	4289108.44	Π35	471792.58	4289169.05
Π14	471982.32	4289128.43	Π36	471780.49	4289173.39
Π15	471983.62	4289138.52	Π37	471763	4289170.02
Π16	471979.13	4289157	Π38	471748.23	4289166.05
Π17	471979.53	4289166.69	Π39	471725.56	4289172.08
Π18	471974.62	4289173.48	Π40	471725.02	4289172.24
Π19	471972.88	4289184.87	Π41	471720.04	4289168.12
Π20	471953.48	4289193.9	Π42	471694.31	4289164.06
Π21	471935.86	4289204.44	Π43	471673.57	4289172
Π22	471919.74	4289208.45	Π44	471634.81	4289200.47

ΠΙΝΑΚΑΣ ΣΥΝΤΕΤΑΓΜΕΝΩΝ ΣΤΑΣΕΩΝ ΠΟΛΥΓΩΝΟΜΕΤΡΙΑΣ

Σ1	471631.8	4289067	60.655	ΑΤΣΑΛΟΚΑΡΦΟ
Σ2	471640.2	4289074	60.85	ΑΤΣΑΛΟΚΑΡΦΟ
Σ3	471683.6	4289054	47.111	ΜΠΕΤΟΒΕΡΓΑ
Σ5	471676.7	4289011	54.442	ΜΠΕΤΟΒΕΡΓΑ
Σ6	471721.8	4289146	29.075	ΜΠΕΤΟΒΕΡΓΑ
Σ7	471718.5	4289164	21.605	ΜΠΕΤΟΒΕΡΓΑ
Σ8	471717.3	4289168	18.934	ΜΠΕΤΟΒΕΡΓΑ
Σ11	471897.1	4289239	8.942	ΑΤΣΑΛΟΚΑΡΦΟ
Σ12	471885.7	4289197	7.905	ΑΤΣΑΛΟΚΑΡΦΟ
Σ13	471677.3	4289070	43.73	ΜΠΕΤΟΒΕΡΓΑ
Σ14	471692	4289105	36.174	ΜΠΕΤΟΒΕΡΓΑ
Σ15	471717.7	4289124	30.505	ΜΠΕΤΟΒΕΡΓΑ
Σ16	471746.8	4289149	3.037	ΜΠΕΤΟΒΕΡΓΑ
Σ22	471823.7	4289104	4.914	ΜΠΕΤΟΒΕΡΓΑ
Σ23	471783.2	4289077	8.249	ΜΠΕΤΟΒΕΡΓΑ
Σ26	472152	4289035	4.482	ΜΠΕΤΟΒΕΡΓΑ
Σ27	472115.6	4289036	4.337	ΜΠΕΤΟΒΕΡΓΑ

ΚΤΗΜΑΤΟΛΟΓΙΚΟΣ ΠΙΝΑΚΑΣ

Αύξοντας αριθμός ιδιοκτησίας	Ονοματεπώνυμο εικαζόμενων κυρίων
01	HANS IOACHIM GULNER
02	ΠΑΝΑΓΙΩΤΗΣ ΜΑΣΤΟΡΑΚΟΣ ΔΕΣΠΟΙΝΑ ΜΑΣΤΟΡΑΚΟΥ ΝΕΚΤΑΡΙΟΣ ΜΟΥΣΑΔΑΚΟΣ
03	ΜΗΝΑΣ ΑΡΒΑΝΙΤΗΣ
04	ΑΦΟΙ ΓΑΖΗ
05	ΑΓΝΩΣΤΟΣ
06	ΑΓΝΩΣΤΟΣ
07	ΑΓΝΩΣΤΟΣ
08	ΑΓΝΩΣΤΟΣ
09	ΑΓΝΩΣΤΟΣ
10	ΑΓΝΩΣΤΟΣ

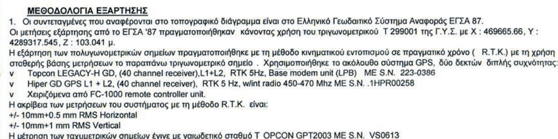

ΜΕΘΟΔΟΛΟΓΙΑ ΕΞΑΡΤΗΣΗΣ

1. Οι συντεταγμένες που αναφέρονται στο τοπογραφικό διάγραμμα είναι στο Ελληνικό Γεωδαιτικό Σύστημα Αναφοράς ΕΓΣΑ 87.
Οι μετήσεις εξάρτησης από το ΕΓΣΑ '87 πραγματοποιήθηκαν κάνοντας χρήση του τριγωνομετρικού Τ 299001 της Γ.Υ.Σ. με Χ : 469665.66, Υ : 4289317.545, Ζ : 103.041 μ.
Η εξάρτηση των πολυγωνομετρικών σημείων πραγματοποιήθηκε με τη μέθοδο κινηματικού εντοπισμού σε πραγματικό χρόνο (R.T.K.) με τη χρήση σταθερής βάσης μετρήσεων το παραπάνω τριγωνομετρικό σημείο . Χρησιμοποιήθηκε το ακόλουθο σύστημα GPS, δύο δεκτών διπλής συχνότητας:
v Topcon LEGACY-H GD, (40 channel receiver),L1+L2, RTK 5Hz, Base modem unit (LPB) ME S.N. 223-0386
v Hiper GD GPS L1 + L2, (40 channel receiver), RTK 5 Hz, w/int radio 450-470 Mhz ME S.N. .1HPR00258
v Χειριζόμενα από FC-1000 remote controller unit.
Η ακρίβεια των μετρήσεων του συστήματος με τη μέθοδο R.T.K. είναι:
+/- 10mm+0.5 mm RMS Horizontal
+/- 10mm+1 mm RMS Vertical
Η μέτρηση των ταχυμετρικών σημείων έγινε με γαιωδετικό σταθμό T OPCON GPT2003 ME S.N. VS0613

ΑΜΜΟΣ

ΑΜΜΟΣ

ΒΡΑΧΙΑ

ΒΡΑΧΙΑ

Α3 Α2 Τ Α1

Π3 Π2 Π1

ΙΔΙΟΚΤΗΣΙΑ 09

ΙΔΙΟΚΤΗΣΙΑ 10

ΧΩΜΑΤΟΔΡΟΜΟΣ

ΙΔΙΟΚΤΗΣΙΑ 11

ΙΔΙΟΚΤΗΣΙΑ 12

472200

472250

ΥΠΟΥΡΓΕΙΟ ΟΙΚΟΝΟΜΙΚΩΝ
ΠΕΡΙΦΕΡΕΙΑΚΗ ΔΙΕΥΘΥΝΣΗ ΔΗΜΟΣΙΑΣ ΠΕΡΙΟΥΣΙΑΣ ΘΕΣΣΑΛΙΑΣ-ΣΤΕΡΕΑΣ ΕΛΛΑΔΟΣ
ΑΥΤΟΤΕΛΕΣ ΓΡΑΦΕΙΟ ΔΗΜΟΣΙΑΣ ΠΕΡΙΟΥΣΙΑΣ ΕΥΒΟΙΑΣ

ΥΠΟΒΑΘΡΟ ΕΓΧΡΩΜΩΝ ΟΡΘΟΦΩΤΟΧΑΡΤΩΝ

ΚΑΘΟΡΙΣΜΟΣ ΓΡΑΜΜΩΝ - ΟΡΙΩΝ ΑΙΓΙΑΛΟΥ & ΠΑΡΑΛΙΑΣ

"ΠΟΤΑΜΙ" ΠΕΡΙΟΧΗ ΒΛΑΧΙΑΣ ΕΥΒΟΙΑΣ
ΔΗΜΟΣ ΜΑΝΤΟΥΔΙΟΥ-ΛΙΜΝΗΣ-ΑΓ. ΑΝΝΑΣ
ΠΕΡΙΦΕΡΕΙΑ ΣΤΕΡΕΑΣ ΕΛΛΑΔΑΣ

Ο ΣΥΝΤΑΚΤΗΣ ΜΗΧΑΝΙΚΟΣ

ΡΑΜΠΑΟΥΝΗΣ ΑΝΑΣΤΑΣΙΟΣ Α.ΤΟΠ. ΜΗΧ.

ΣΦΡΑΓΙΔΑ - ΥΠΟΓΡΑΦΗ

ΑΝΑΣΤΑΣΙΟΣ ΡΑΜΠΑΟΥΝΗΣ
ΑΓΡΟΝ ΤΟΠΟΓΡΑΦΟΣ ΜΗΧ ΕΜΠ
ΑΜ ΤΕΕ 106717 ΤΗΛ 6977671968
ΑΦΜ 103636477 ΔΟΥ ΚΟΡΩΠΙΟΥ
Ρ.ΦΕΡΑΙΟΥ 86 ΚΑΛΥΒΙΑ

ΥΠΟΜΝΗΜΑ ΕΠΙΤΡΟΠΗΣ ΚΑΘΟΡΙΣΜΟΥ ΟΡΙΩΝ ΑΙΓΙΑΛΟΥ & ΠΑΡΑΛΙΑΣ

κόκκινη γράμμη Α1,Α2,Α3.....Α51,Α52 : οριογραμμή Αιγιαλού
κίτρινη γράμμη Π1,Π2,Π3....Π43,Π44 : οριογραμμή Παραλίας

Τό παρόν Τοπογραφικό Διάγραμμα συνοδεύει τήν από 31/10/ 2016 έκθεση τής Επιτροπής καθορίσμου ορίων Αιγιαλού & Παραλίας.
Οι κορυφογραμμές εξασφαλίζονται όπως σημειώνεται στο Διάγραμμα από συντεταγμένες του Κρατικού Δικτύου (Ε.Γ.Σ.Α.'87)

ΕΛΕΧΘΗΚΕ 27-10-2016
Ο ΜΗΧΑΝΙΚΟΣ Α.Γ.Δ.Π.
Ν.ΕΥΒΟΙΑΣ

ΠΡΟΚΑΚΗΣ ΔΗΜΗΤΡΙΟΣ

ΘΕΩΡΗΘΗΚΕ 28-10-2016
Η ΔΙΕΥΘΥΝΤΡΙΑ ΤΗΣ ΠΕΡΙΦΕΡΕΙΑΚΗΣ ΔΙΕΥΘΥΝΣΗΣ ΔΗΜΟΣΙΑΣ ΠΕΡΙΟΥΣΙΑΣ ΘΕΣ. ΣΤ. ΕΛΛΑΔΑΣ
α α

ΑΘΑΝΑΣΙΑ ΓΚΑΛΦΑ

Η ΕΠΙΤΡΟΠΗ

Η ΠΡΟΕΔΡΟΣ
1) ΓΡΑΜΜΑΤΙΚΟΥ ΕΛΕΥΘΕΡΙΑ
ΤΟΠ. ΜΗΧ. Τ.Ε./Α

ΤΑ ΜΕΛΗ
2) ΔΗΜΗΤΡΗΣ ΠΡΟΚΑΚΗΣ
ΤΟΠ. ΜΗΧ.Π.Ε./Α

3) ΝΙΚΟΛΑΟΣ ΣΑΡΑΓΛΗΣ
ΑΝΤΙΠΛΟΙΑΡΧΟΣ Λ.Σ.

4) ΝΙΚΟΛΑΟΣ ΜΠΑΝΟΣ
ΠΟΛ. ΜΗΧ. ΠΕ/3

ΤΡΙΓΩΝΟΜΕΤΡΙΚΗ ΕΞΑΡΤΗΣΗ :
ΚΡΑΤΙΚΟ ΤΡΙΓΩΝΟΜΕΤΡΙΚΟ ΔΙΚΤΥΟ

ΥΨΟΜΕΤΡΙΚΗ ΑΦΕΤΗΡΙΑ :
ΜΕΣΗ ΣΤΑΘΜΗ ΘΑΛΑΣΣΑΣ


ΜΕΘΟΔΟΣ ΑΠΟΤΥΠΩΣΗΣ :
ΤΑΧΥΜΕΤΡΙΚΗ

ΗΜΕΡΟΜΗΝΙΑ ΑΠΟΤΥΠΩΣΗΣ :
09-2015

ΗΜΕΡΟΜΗΝΙΑ ΣΥΝΤΑΞΗΣ :
09-2015

ΚΛΙΜΑΚΑ 1 : 500


ΔΙΑΝΟΜΗ ΠΙΝΑΚΙΔΩΝ
Π1 Π2

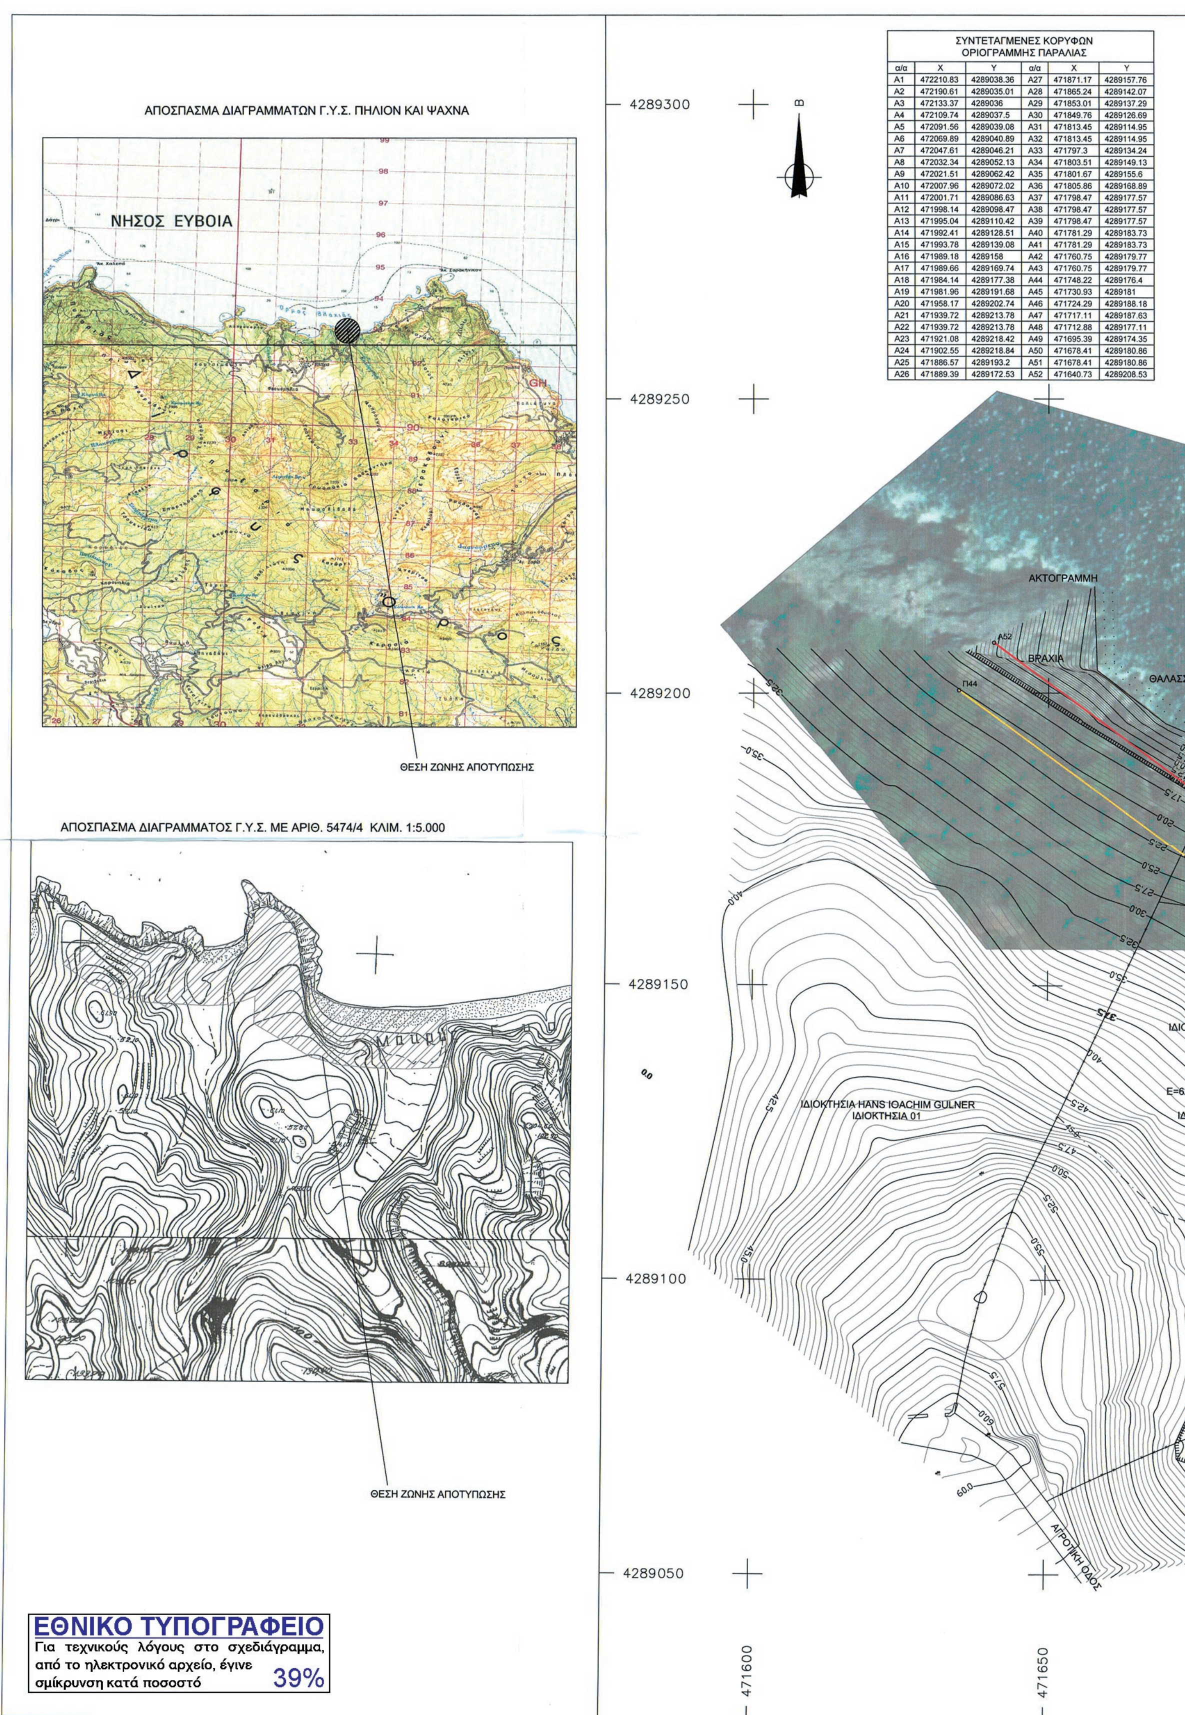

ΣΥΝΤΕΤΑΓΜΕΝΕΣ ΚΟΡΥΦΩΝ ΟΡΙΟΓΡΑΜΜΗΣ ΠΑΡΑΛΙΑΣ

α/α	X	Y	α/α	X	Y
Α1	472210.83	4289038.36	Α27	471871.17	4289157.76
Α2	472190.61	4289035.01	Α28	471865.24	4289142.07
Α3	472133.37	4289036	Α29	471853.01	4289137.29
Α4	472109.74	4289037.5	Α30	471849.76	4289126.69
Α5	472091.56	4289039.08	Α31	471813.45	4289114.95
Α6	472069.89	4289040.89	Α32	471813.45	4289114.95
Α7	472047.61	4289046.21	Α33	471797.3	4289134.24
Α8	472032.34	4289052.13	Α34	471803.51	4289149.13
Α9	472021.51	4289062.42	Α35	471801.67	4289155.6
Α10	472007.96	4289072.02	Α36	471805.86	4289168.89
Α11	472001.71	4289086.63	Α37	471798.47	4289177.57
Α12	471998.14	4289098.47	Α38	471798.47	4289177.57
Α13	471995.04	4289110.42	Α39	471798.47	4289177.57
Α14	471992.41	4289128.51	Α40	471781.29	4289183.73
Α15	471993.78	4289139.08	Α41	471781.29	4289183.73
Α16	471989.18	4289158	Α42	471760.75	4289179.77
Α17	471989.66	4289169.74	Α43	471760.75	4289179.77
Α18	471984.14	4289177.38	Α44	471748.22	4289176.4
Α19	471981.96	4289191.68	Α45	471730.93	4289181
Α20	471958.17	4289202.74	Α46	471724.29	4289188.18
Α21	471939.72	4289213.78	Α47	471717.11	4289187.63
Α22	471939.72	4289213.78	Α48	471712.88	4289177.11
Α23	471921.08	4289218.42	Α49	471695.39	4289174.35
Α24	471902.55	4289218.84	Α50	471678.41	4289180.86
Α25	471886.57	4289193.2	Α51	471678.41	4289180.86
Α26	471889.39	4289172.53	Α52	471640.73	4289208.53

ΕΘΝΙΚΟ ΤΥΠΟΓΡΑΦΕΙΟ
Για τεχνικούς λόγους στο σχεδιάγραμμα, από το ηλεκτρονικό αρχείο, έγινε σμίκρυνση κατά ποσοστό 39%

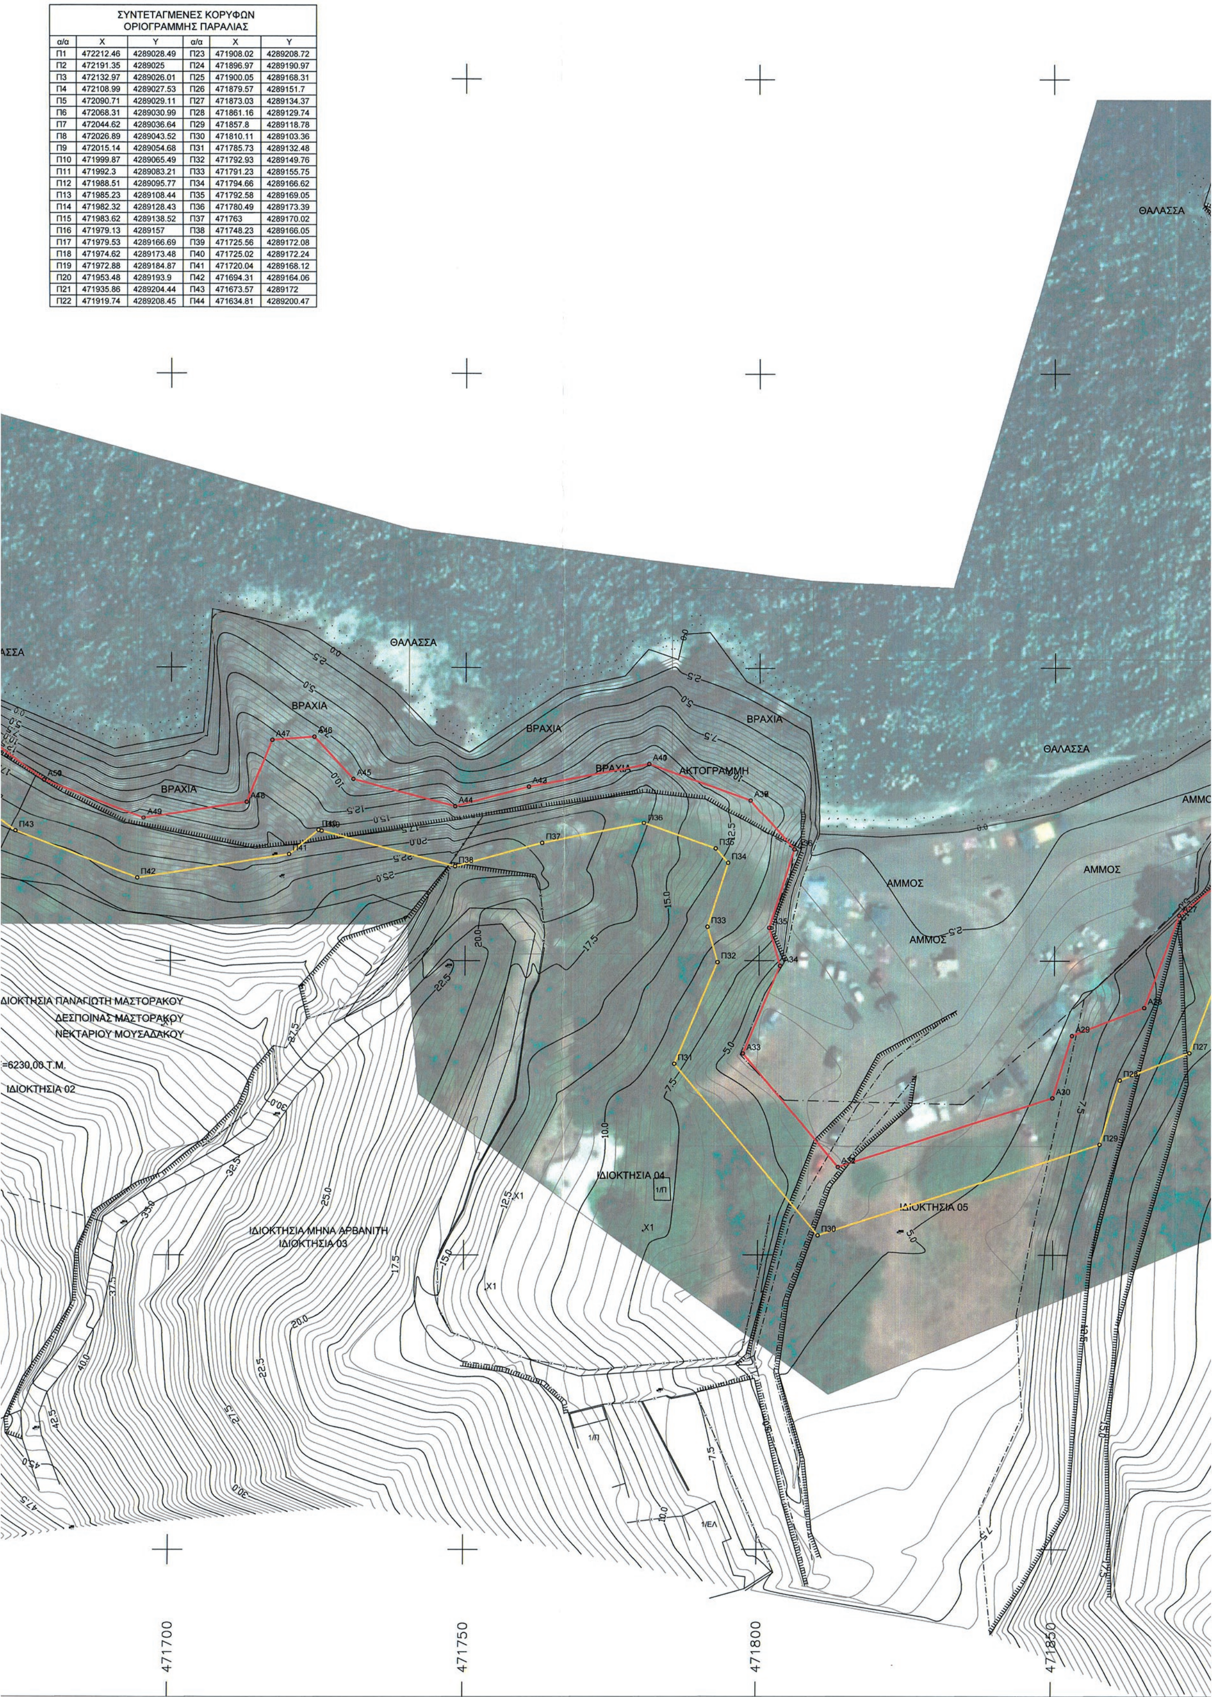

ΣΥΝΤΕΤΑΓΜΕΝΕΣ ΚΟΡΥΦΩΝ ΟΡΙΟΓΡΑΜΜΗΣ ΠΑΡΑΛΙΑΣ

α/α	X	Y	α/α	X	Y
Π1	472212.46	4289028.49	Π23	471908.02	4289208.72
Π2	472191.35	4289025	Π24	471896.97	4289190.97
Π3	472132.97	4289026.01	Π25	471900.05	4289168.31
Π4	472108.99	4289027.53	Π26	471879.57	4289151.7
Π5	472090.71	4289029.11	Π27	471873.03	4289134.37
Π6	472068.31	4289030.99	Π28	471861.16	4289129.74
Π7	472044.62	4289036.64	Π29	471857.8	4289118.78
Π8	472026.89	4289043.52	Π30	471810.11	4289103.36
Π9	472015.14	4289054.68	Π31	471785.73	4289132.48
Π10	471999.87	4289065.49	Π32	471792.93	4289149.76
Π11	471992.3	4289083.21	Π33	471791.23	4289155.75
Π12	471988.51	4289095.77	Π34	471794.66	4289166.62
Π13	471985.23	4289108.44	Π35	471792.58	4289169.05
Π14	471982.32	4289128.43	Π36	471780.49	4289173.39
Π15	471983.62	4289138.52	Π37	471763	4289170.02
Π16	471979.13	4289157	Π38	471748.23	4289166.05
Π17	471979.53	4289166.69	Π39	471725.56	4289172.08
Π18	471974.62	4289173.48	Π40	471725.02	4289172.24
Π19	471972.88	4289184.87	Π41	471720.04	4289168.12
Π20	471953.48	4289193.9	Π42	471694.31	4289164.06
Π21	471935.86	4289204.44	Π43	471673.57	4289172
Π22	471919.74	4289208.45	Π44	471634.81	4289200.47

ΒΡΑΧΙΑ
ΘΑΛΑΣΣΑ
ΒΡΑΧΙΑ
ΒΡΑΧΙΑ
ΒΡΑΧΙΑ
ΒΡΑΧΙΑ
ΒΡΑΧΙΑ
ΒΡΑΧΙΑ
Α24 Α23 Α22 Α20 Α25 Α26
Π23 Π22 Π21 Π20 Π19 Π18 Π24 Π25 Π26
471900 471950

ΥΠΟΜΝΗΜΑ

Σ5 8.03 Πολυγωνομετρικό σημείο
20 Κορυφή Οριογραμμής
Συρματοπλεγμα
Ανοιλοποίητο όριο
Κολώνα Δ.Ε.Η.
Γραμμή Αιγιαλού
Γραμμή Παραλίας
Ακτογραμμή
Οριο βλάστησης

ΥΠΟΜΝΗΜΑ

α. -Το παρόν διάγραμμα συνοδεύει την από 31/10/2016 έκθεση της επιτροπής.

β. -Με ερυθρά συνεχή πολυγωνική γραμμή, η οποία έχει κορυφές Α1,Α2,Α3,...Α51,Α52 καθορίζεται η οριογραμμή αιγιαλού (Ειδικά για τις εκτός σχεδίου και εκτός οικισμών περιοχές της Δωδεκανήσου, όπου προβλέπεται, σύμφωνα με το ΚΔ 132/1929, 12μετρη προσαύξηση του αιγιαλού, εκτός της οριογραμμής του αιγιαλού αναγράφεται στο υπόμνημα με μαύρη συνεχή πολυγωνική γραμμή και η οριογραμμή του μεγίστου χειμερίου κύματος (Μ.Χ.Κ.).

-Με κίτρινη συνεχή πολυγωνική γραμμή, η οποία έχει κορυφές Π1,Π2,Π3,...Π43,Π44 καθορίζεται η οριογραμμή παραλίας.

-Με κυανή συνεχή πολυγωνική γραμμή, η οποία έχει κορυφές 1΄΄,2΄΄,3΄΄,......καθορίζεται(εφόσον διαπιστώνεται από την επιτροπή η ύπαρξη παλαιού αιγιαλού) η οριογραμμή παλαιού αιγιαλού.

γ. Οι θέσεις των κορυφών των καθοριζόμενων οριογραμμών ορίζονται στο έδαφος με καρτεσιανές συντεταγμένες του Ελληνικού Γεωδαιτικού Συστήματος Αναφοράς 1987(Ε.Γ.Σ.Α.'87), όπως αναγράφονται στον επισυναπτόμενο, στο παρόν, πίνακα.

δ. Με τον καθορισμό της οριογραμμής παραλίας καθορίζεται ζώνη παραλίας προκειμένου να εξυπηρετηθούν οι σκοποί της παρ. 2 του άρθρου1 και της παρ.3 του άρθρου 2 του Ν.2971/2001».

ΒΕΒΑΙΩΣΗ ΜΗΧΑΝΙΚΟΥ

Βεβαιώνεται ότι δεν υπάρχουν στοιχεία από τα απαιτούμενα απεικονιζόμενα στοιχεία, που υφίστανται στην περιοχή του παρόντος και δεν έχουν απεικονιστεί

ΠΙΝΑΚΑΣ ΣΥΝΤΕΤΑΓΜΕΝΩΝ ΣΤΑΣΕΩΝ ΠΟΛΥΓΩΝΟΜΕΤΡΙΑΣ				
Σ1	471631.8	4289067	60.655	ΑΤΣΑΛΟΚΑΡΦΟ
Σ2	471640.2	4289074	60.85	ΑΤΣΑΛΟΚΑΡΦΟ
Σ3	471683.6	4289054	47.111	ΜΠΕΤΟΒΕΡΓΑ
Σ5	471676.7	4289011	54.442	ΜΠΕΤΟΒΕΡΓΑ
Σ6	471721.8	4289146	29.075	ΜΠΕΤΟΒΕΡΓΑ
Σ7	471718.5	4289164	21.605	ΜΠΕΤΟΒΕΡΓΑ
Σ8	471717.3	4289168	18.934	ΜΠΕΤΟΒΕΡΓΑ
Σ11	471897.1	4289239	8.942	ΑΤΣΑΛΟΚΑΡΦΟ
Σ12	471885.7	4289197	7.905	ΑΤΣΑΛΟΚΑΡΦΟ
Σ13	471677.3	4289070	43.73	ΜΠΕΤΟΒΕΡΓΑ
Σ14	471692	4289105	36.174	ΜΠΕΤΟΒΕΡΓΑ
Σ15	471717.7	4289124	30.505	ΜΠΕΤΟΒΕΡΓΑ
Σ16	471746.8	4289149	3.037	ΜΠΕΤΟΒΕΡΓΑ
Σ22	471823.7	4289104	4.914	ΜΠΕΤΟΒΕΡΓΑ
Σ23	471783.2	4289077	8.249	ΜΠΕΤΟΒΕΡΓΑ
Σ26	472152	4289035	4.482	ΜΠΕΤΟΒΕΡΓΑ
Σ27	472115.6	4289036	4.337	ΜΠΕΤΟΒΕΡΓΑ

ΚΤΗΜΑΤΟΛΟΓΙΚΟΣ ΠΙΝΑΚΑΣ	
Αύξοντας αριθμός ιδιοκτησίας	Ονοματεπώνυμο εικαζόμενων κυρίων
01	HANS IOACHIM GULNER
02	ΠΑΝΑΓΙΩΤΗΣ ΜΑΣΤΟΡΑΚΟΣ ΔΕΣΠΟΙΝΑ ΜΑΣΤΟΡΑΚΟΥ ΝΕΚΤΑΡΙΟΣ ΜΟΥΣΑΔΑΚΟΣ
03	ΜΗΝΑΣ ΑΡΒΑΝΙΤΗΣ
04	ΑΦΟΙ ΓΑΖΗ
05	ΑΓΝΩΣΤΟΣ
06	ΑΓΝΩΣΤΟΣ
07	ΑΓΝΩΣΤΟΣ
08	ΑΓΝΩΣΤΟΣ
09	ΑΓΝΩΣΤΟΣ
10	ΑΓΝΩΣΤΟΣ

ΜΕΘΟΔΟΛΟΓΙΑ ΕΞΑΡΤΗΣΗΣ

1. Οι συντεταγμένες που αναφέρονται στο τοπογραφικό διάγραμμα είναι στο Ελληνικό Γεωδαιτικό Σύστημα Αναφοράς ΕΓΣΑ 87.

Οι μετήσεις εξάρτησης από το ΕΓΣΑ '87 πραγματοποιήθηκαν κάνοντας χρήση του τριγωνομετρικού Τ299001 της Γ.Υ.Σ. με Χ : 469665.66, Υ : 4289317.545, Ζ : 103.041 μ.

Η εξάρτηση των πολυγωνομετρικών σημείων πραγματοποιήθηκε με τη μέθοδο κινηματικού εντοπισμού σε πραγματικό χρόνο (R.T.K.) με τη χρήση σταθερής βάσης μετρήσεων το παραπάνω τριγωνομετρικό σημείο. Χρησιμοποιήθηκε το ακόλουθο σύστημα GPS, δύο δεκτών διπλής συχνότητας:

v Topcon LEGACY-H GD, (40 channel receiver),L1+L2, RTK 5Hz, Base modem unit (LPB) ME S.N. 223-0386
v Hiper GD GPS L1 + L2, (40 channel receiver), RTK 5 Hz, w/int radio 450-470 Mhz ME S.N. .1HPR00258
v Χειριζόμενα από FC-1000 remote controller unit.

Η ακρίβεια των μετρήσεων του συστήματος με τη μέθοδο R.T.K. είναι:
+/- 10mm+0.5 mm RMS Horizontal
+/- 10mm+1 mm RMS Vertical
Η μέτρηση των ταχυμετρικών σημείων έγινε με γαιωδετικό σταθμό TOPCON GPT2003 ME S.N. VS0613

ΥΠΟΥΡΓΕΙΟ ΟΙΚΟΝΟΜΙΚΩΝ
ΠΕΡΙΦΕΡΕΙΑΚΗ ΔΙΕΥΘΥΝΣΗ ΔΗΜΟΣΙΑΣ ΠΕΡΙΟΥΣΙΑΣ ΘΕΣΣΑΛΙΑΣ-ΣΤΕΡΕΑΣ ΕΛΛΑΔΟΣ
ΑΥΤΟΤΕΛΕΣ ΓΡΑΦΕΙΟ ΔΗΜΟΣΙΑΣ ΠΕΡΙΟΥΣΙΑΣ ΕΥΒΟΙΑΣ

ΥΠΟΒΑΘΡΟ ΕΓΧΡΩΜΩΝ ΟΡΘΟΦΩΤΟΧΑΡΤΩΝ

ΚΑΘΟΡΙΣΜΟΣ ΓΡΑΜΜΩΝ - ΟΡΙΩΝ ΑΙΓΙΑΛΟΥ & ΠΑΡΑΛΙΑΣ

"ΠΟΤΑΜΙ" ΠΕΡΙΟΧΗ ΒΛΑΧΙΑΣ ΕΥΒΟΙΑΣ
ΔΗΜΟΣ ΜΑΝΤΟΥΔΙΟΥ-ΛΙΜΝΗΣ-ΑΓ. ΑΝΝΑΣ
ΠΕΡΙΦΕΡΕΙΑ ΣΤΕΡΕΑΣ ΕΛΛΑΔΑΣ

Ο ΣΥΝΤΑΚΤΗΣ ΜΗΧΑΝΙΚΟΣ
ΡΑΜΠΑΟΥΝΗΣ ΑΝΑΣΤΑΣΙΟΣ Α.ΤΟΠ. ΜΗΧ.

ΣΦΡΑΓΙΔΑ - ΥΠΟΓΡΑΦΗ
ΑΝΑΣΤΑΣΙΟΣ ΡΑΜΠΑΟΥΝΗΣ
ΑΓΡΟΝ ΤΟΠΟΓΡΑΦΟΣ ΜΗΧ ΕΜΠ
ΑΜ ΤΕΕ 106717 ΤΗΛ 6977671968
ΑΦΜ 103636477 ΔΟΥ ΚΟΡΩΠΙΟΥ
Ρ. ΦΕΡΑΙΟΥ 86 ΚΑΛΥΒΙΑ

ΥΠΟΜΝΗΜΑ ΕΠΙΤΡΟΠΗΣ ΚΑΘΟΡΙΣΜΟΥ ΟΡΙΩΝ ΑΙΓΙΑΛΟΥ & ΠΑΡΑΛΙΑΣ

κόκκινη γράμμη Α1,Α2,Α3.....Α51,Α52 : οριογραμμή Αιγιαλού
κίτρινη γράμμη Π1,Π2,Π3....Π43,Π44 : οριογραμμή Παραλίας

Τό παρόν Τοπογραφικό Διάγραμμα συνοδεύει τήν από 31/10/ 2016 έκθεση τής Επιτροπής καθορίσμου ορίων Αιγιαλού & Παραλίας. Οι κορυφογραμμές εξασφαλίζονται όπως σημειώνεται στο Διάγραμμα από συντεταγμένες του Κρατικού Δικτύου (Ε.Γ.Σ.Α.'87)

ΕΛΕΧΘΗΚΕ 27-10-2016
Ο ΜΗΧΑΝΙΚΟΣ Α.Γ.Δ.Π.
Ν.ΕΥΒΟΙΑΣ
ΠΡΟΚΑΚΗΣ ΔΗΜΗΤΡΙΟΣ

ΘΕΩΡΗΘΗΚΕ 28-10-2016
Η ΔΙΕΥΘΥΝΤΡΙΑ ΤΗΣ ΠΕΡΙΦΕΡΕΙΑΚΗΣ ΔΙΕΥΘΥΝΣΗΣ ΔΗΜΟΣΙΑΣ ΠΕΡΙΟΥΣΙΑΣ ΘΕΣ. ΣΤ. ΕΛΛΑΔΑΣ
α.α
ΑΘΑΝΑΣΙΑ ΓΚΑΛΦΑ

Η ΕΠΙΤΡΟΠΗ

Η ΠΡΟΕΔΡΟΣ
1) ΓΡΑΜΜΑΤΙΚΟΥ ΕΛΕΥΘΕΡΙΑ ΤΟΠ. ΜΗΧ. Τ.Ε./Α

ΤΑ ΜΕΛΗ
2) ΔΗΜΗΤΡΗΣ ΠΡΟΚΑΚΗΣ ΤΟΠ. ΜΗΧ.Π.Ε./Α
3) ΝΙΚΟΛΑΟΣ ΣΑΡΑΓΛΗΣ ΑΝΤΙΠΛΟΙΑΡΧΟΣ Λ.Σ.
4) ΝΙΚΟΛΑΟΣ ΜΠΑΝΟΣ ΠΟΛ. ΜΗΧ. ΠΕ/3

ΤΡΙΓΩΝΟΜΕΤΡΙΚΗ ΕΞΑΡΤΗΣΗ : ΚΡΑΤΙΚΟ ΤΡΙΓΩΝΟΜΕΤΡΙΚΟ ΔΙΚΤΥΟ

ΥΨΟΜΕΤΡΙΚΗ ΑΦΕΤΗΡΙΑ : ΜΕΣΗ ΣΤΑΘΜΗ ΘΑΛΑΣΣΑΣ

ΜΕΘΟΔΟΣ ΑΠΟΤΥΠΩΣΗΣ : ΤΑΧΥΜΕΤΡΙΚΗ

ΗΜΕΡΟΜΗΝΙΑ ΑΠΟΤΥΠΩΣΗΣ : 09-2015

ΗΜΕΡΟΜΗΝΙΑ ΣΥΝΤΑΞΗΣ : 09-2015

ΚΛΙΜΑΚΑ 1 : 500

ΔΙΑΝΟΜΗ ΠΙΝΑΚΙΔΩΝ
Π1 Π2



ΕΘΝΙΚΟ ΤΥΠΟΓΡΑΦΕΙΟ

Την ευθύνη για την εκτύπωση, διαχείριση και κυκλοφορία των φύλλων της Εφημερίδας της Κυβερνήσεως, (ΦΕΚ) στην έντυπη και ηλεκτρονική έκδοση, **έχει το Εθνικό Τυπογραφείο** το οποίο αποτελεί δημόσια υπηρεσία η οποία υπάγεται στο Υπουργείο Διοικητικής Ανασυγκρότησης. Το Εθνικό Τυπογραφείο έχει επίσης την ευθύνη για την κάλυψη των εκτυπωτικών αναγκών του Δημοσίου. (ν. 3469/2006, Α΄ 131).

ΥΠΗΡΕΣΙΕΣ ΠΟΥ ΠΑΡΕΧΕΙ ΤΟ ΕΘΝΙΚΟ ΤΥΠΟΓΡΑΦΕΙΟ

1. ΦΥΛΛΟ ΤΗΣ ΕΦΗΜΕΡΙΔΑΣ ΤΗΣ ΚΥΒΕΡΝΗΣΕΩΣ (ΦΕΚ)

Η ηλεκτρονική μορφή των ΦΕΚ διατίθεται δωρεάν από την ιστοσελίδα www.et.gr. Για τα ΦΕΚ που δεν έχουν ψηφιοποιηθεί και καταχωρισθεί στην πιο πάνω ιστοσελίδα δίνεται η δυνατότητα δωρεάν αποστολής με ηλεκτρονικό ταχυδρομείο, μετά από αίτηση που υποβάλλεται ηλεκτρονικά με τη συμπλήρωση ειδικής φόρμας.

Η έντυπη μορφή των ΦΕΚ διατίθεται για μεμονωμένα φύλλα με το ανάλογο κόστος από το τμήμα Πωλήσεων απευθείας ή με ταχυδρομική αποστολή μέσω αίτησης παραγγελίας στα ΚΕΠ, ενώ για ετήσια συνδρομή από το τμήμα Συνδρομητών. Το κόστος για ασπρόμαυρο ΦΕΚ από 1 έως 16 σελίδες είναι 1€, προσαυξανόμενο κατά 0,20€ για κάθε επιπλέον οκτασέλιδο ή μέρος αυτού. Το κόστος για έγχρωμο ΦΕΚ είναι 1,50€ από 1 έως 16 σελίδες, προσαυξανόμενο κατά 0,30€ για κάθε επιπλέον οκτασέλιδο ή μέρος αυτού.

Τρόπος αποστολής κειμένων προς δημοσίευση

- Τα κείμενα για δημοσίευση στο ΦΕΚ, από όλες τις δημόσιες υπηρεσίες και τους φορείς του δημόσιου τομέα, **αποστέλλονται στην διεύθυνση** **webmaster.et@et.gr** με χρήση προηγμένης ψηφιακής υπογραφής και χρονοσήμανσης.
- Οι περιλήψεις Διακηρύξεων Δημοσίων Συμβάσεων, αποστέλλονται στην ηλεκτρονική διεύθυνση dds@et.gr με τη χρήση **απλού** ηλεκτρονικού ταχυδρομείου.
- Κατ’ εξαίρεση, πολίτες οι οποίοι δεν έχουν αποκτήσει προηγμένη ηλεκτρονική υπογραφή, μπορούν να αποστέλλουν ταχυδρομικά ή να καταθέτουν με εκπρόσωπό τους κείμενα προς δημοσίευση αποτυπωμένα σε χαρτί, στο Τμήμα Παραλαβής Δημοσιευτέας Ύλης.

Πληροφορίες σχετικά με την αποστολή/κατάθεση εγγράφων προς δημοσίευση, την πώληση των τευχών και τους ισχύοντες τιμοκαταλόγους για όλες τις υπηρεσίες θα βρείτε στην ιστοσελίδα μας και στη διαδρομή Εξυπηρέτηση κοινού - τμήμα πωλήσεων ή συνδρομητών. Επίσης στην ιστοσελίδα μπορείτε να αναζητήσετε πληροφορίες σχετικά με την πορεία δημοσίευσης των εγγράφων, εφόσον γνωρίζετε τον Κωδικό Αριθμό Δημοσιεύματος (ΚΑΔ). Τον ΚΑΔ εκδίδει το Εθνικό Τυπογραφείο για όλα τα κείμενα που πληρούν τις προϋποθέσεις δημοσίευσης.

2. ΚΑΛΥΨΗ ΕΚΤΥΠΩΤΙΚΩΝ ΑΝΑΓΚΩΝ του Δημοσίου και των φορέων του

Το Εθνικό Τυπογραφείο μετά από αίτημα φορέα του Δημοσίου αναλαμβάνει να σχεδιάσει και να εκτυπώσει κάρτες, βιβλία, αφίσες, μπλοκ, μηχανογραφικά έντυπα, φακέλους, φακέλους αλληλογραφίας, κ.ά. Επίσης σχεδιάζει και κατασκευάζει σφραγίδες.

ΕΠΙΚΟΙΝΩΝΙΑ ΜΕ ΤΟ ΕΘΝΙΚΟ ΤΥΠΟΓΡΑΦΕΙΟ

Ταχυδρομική Διεύθυνση: Καποδιστρίου 34, τ.κ. 10432, Αθήνα	Ιστοσελίδα: **www.et.gr**
ΤΗΛΕΦΩΝΙΚΟ ΚΕΝΤΡΟ: 210 5279000 - fax: 210 5279054	Πληροφορίες σχετικά με την λειτουργία της ιστοσελίδας: **helpdesk.et@et.gr**
ΤΜΗΜΑΤΑ ΕΞΥΠΗΡΕΤΗΣΗΣ ΚΟΙΝΟΥ **Πωλήσεων:** (Ισόγειο, τηλ. 210 5279178 - 180) **Συνδρομητών:** (Ημιόροφος, τηλ. 210 5279136) **Πληροφοριών:** (Ισόγειο, Γρ. 3 και τηλεφ. κέντρο 210 5279000) **Παραλαβής Δημ. Ύλης:** (Ισόγειο, τηλ. 210 5279167, 210 5279139)	Αποστολή ψηφιακά υπογεγραμμένων εγγράφων προς δημοσίευση στο ΦΕΚ: **webmaster.et@et.gr**
Ωράριο για το κοινό: Δευτέρα ως Παρασκευή: 8:00 - 13:30	Πληροφορίες για γενικό πρωτόκολλο και αλληλογραφία: **grammateia@et.gr**

